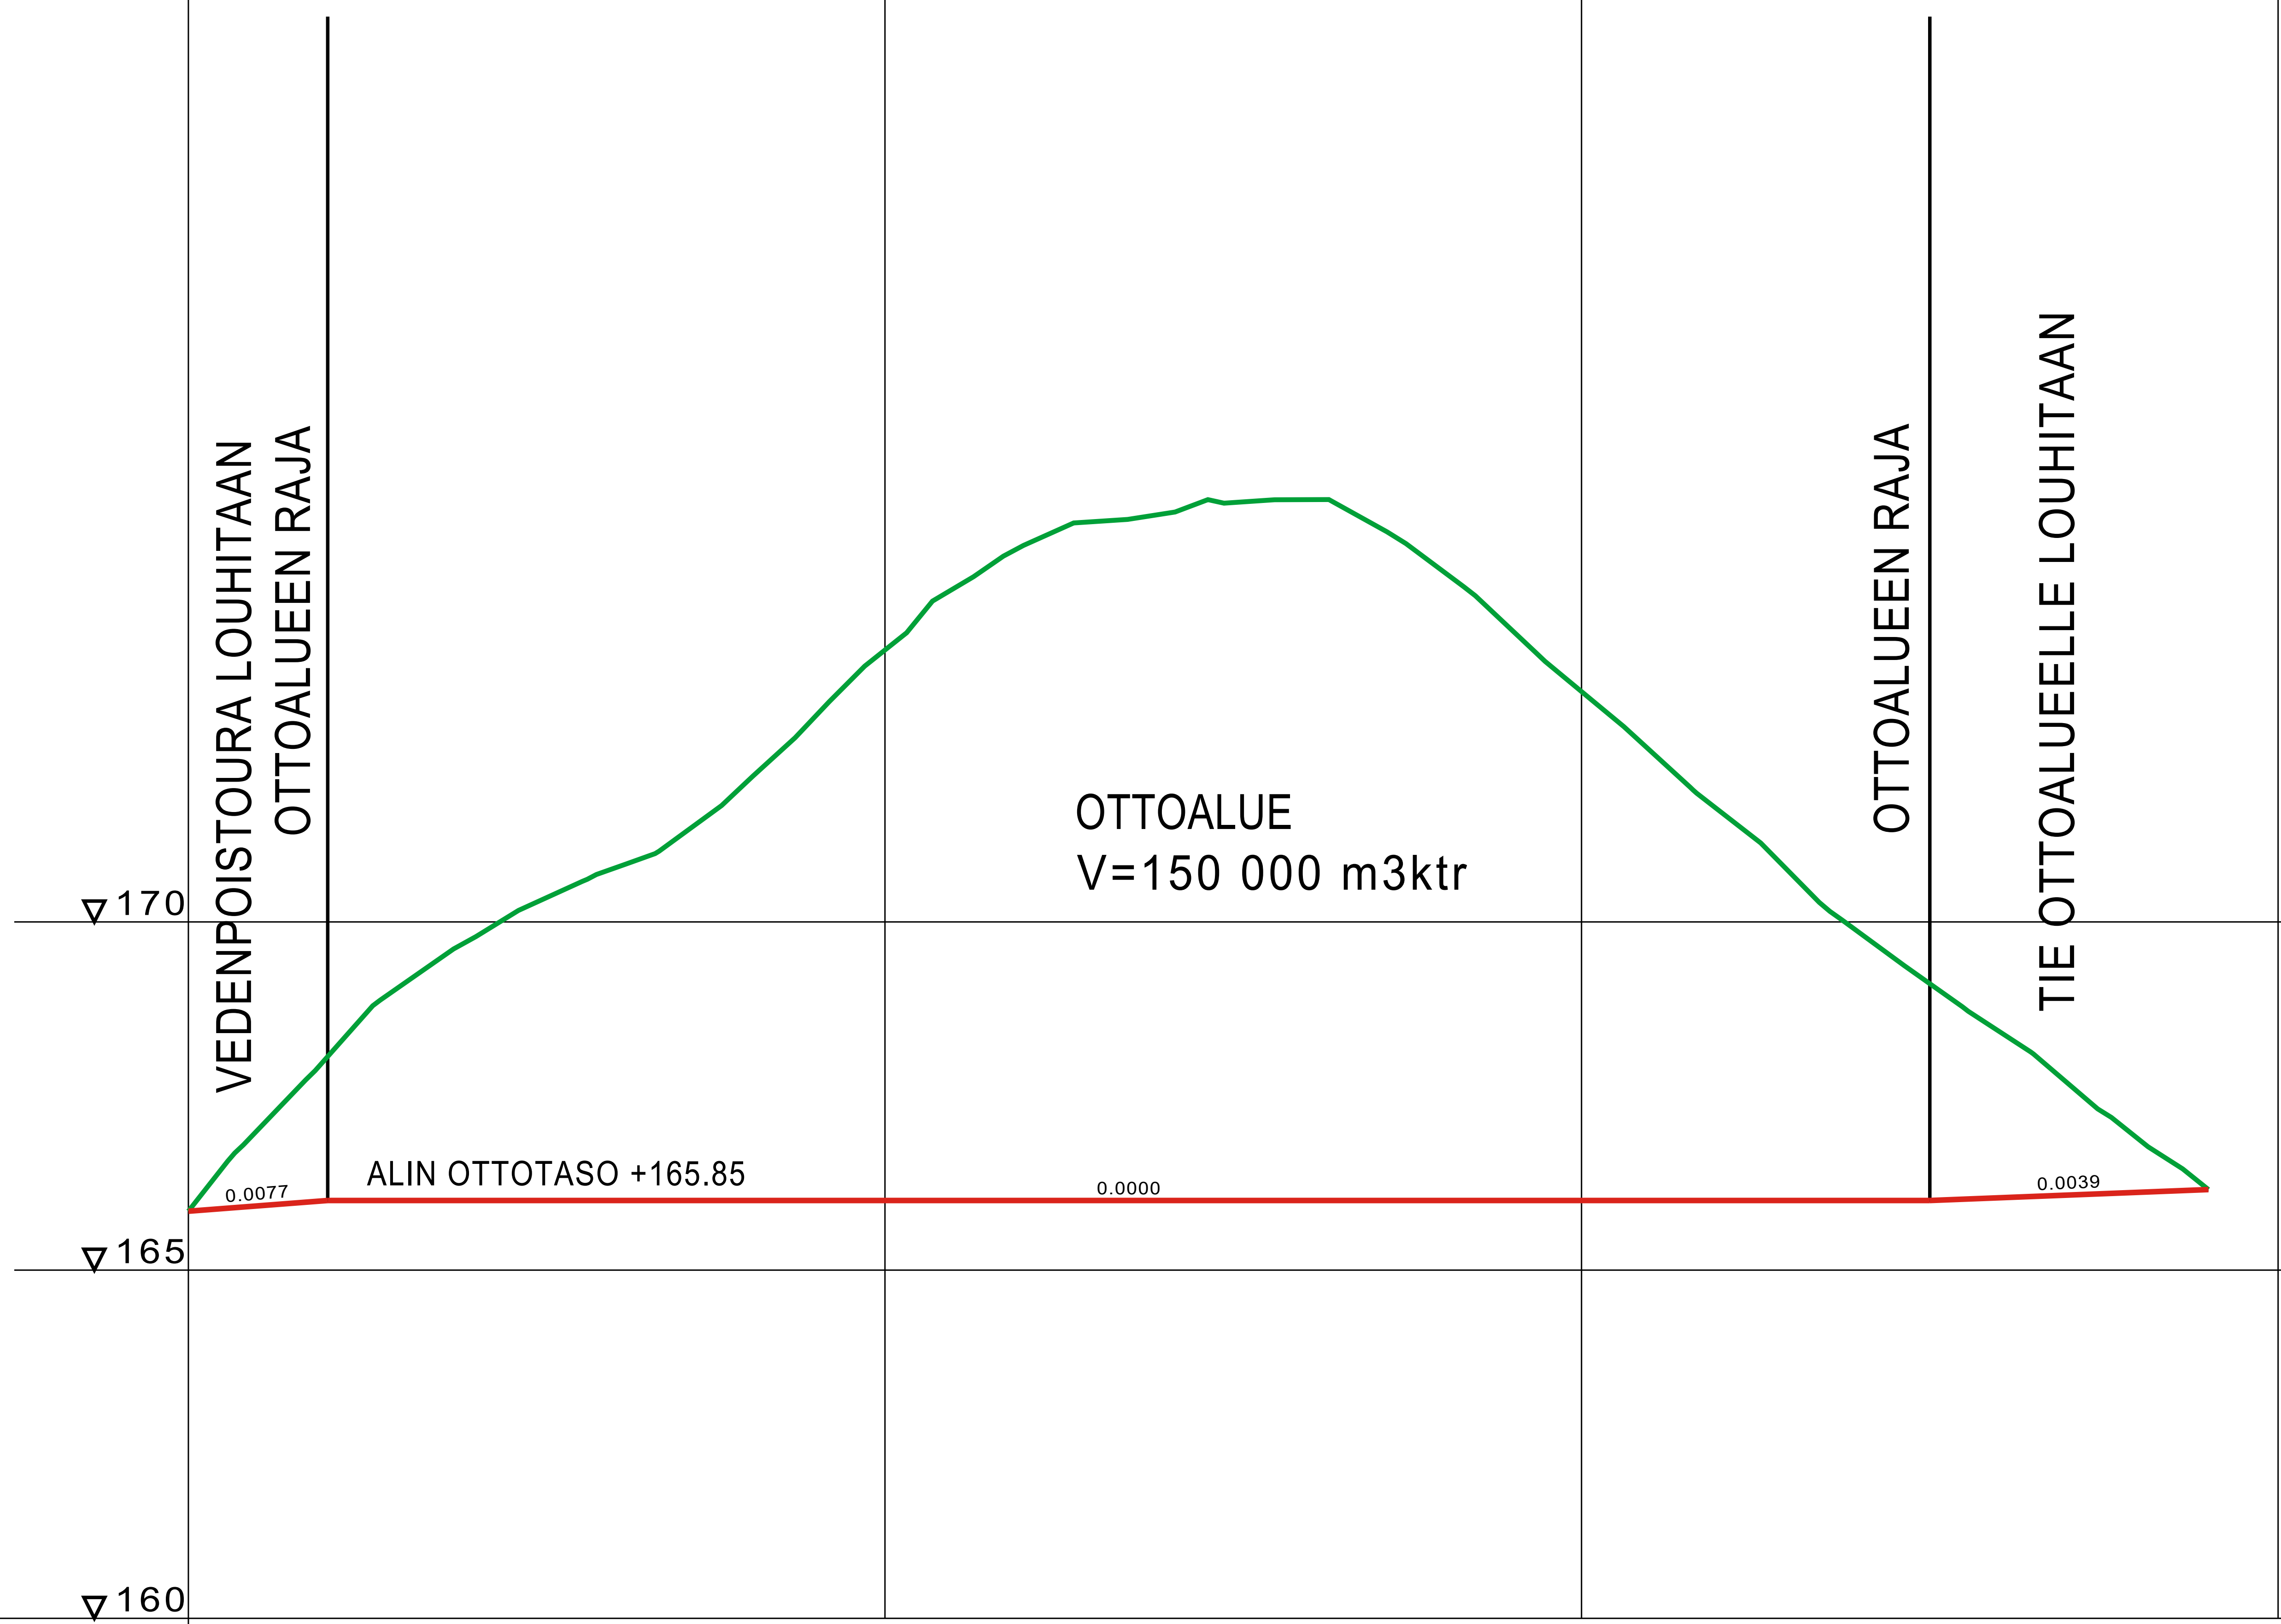

VESIJOHTO	LAEN KORKEUS PUTKEN MITAT, LAATU	
	PAALU	
SADEVESIVIEMÄRI	SISÄPOHJAN KORKEUS PUTKEN MITAT, LAATU	
	PAALU KAIVOVÄLI, KALTEVUUS	
JÄTEVESIVIEMÄRI	SISÄPOHJAN KORKEUS PUTKEN MITAT, LAATU	
	PAALU KAIVOVÄLI, KALTEVUUS	
PUTKIEN PERUSTAMISTAPA		
PÄÄLLYSRAKENNE		
MATKA		0.00 · 20.00 · 20.00 · 230.00 · 250.00 · 40.00 · 290.00
KALTEVUUS / PYÖRISTYSSÄDE		0.0077 · 0.0000 · 0.0039

	Column 1	Column 2	Column 3	Column 4	Column 5	Column 6	Column 7	Column 8	Column 9	Column 10	Column 11	Column 12	Column 13	Column 14	Column 15
TASAUSVIIVAN KORKEUS	165.85	165.92	166.00	166.00	166.00	166.00	166.00	166.00	166.00	166.00	166.00	166.00	166.00	166.00	166.00
MAANPINNAN KORKEUS	165.85	167.02	168.07	169.05	169.72	170.28	170.73	171.19	172.00	172.95	173.90	174.80	175.41	175.75	175.86

	Column 1	Column 2	Column 3	Column 4	Column 5	Column 6	Column 7	Column 8	Column 9	Column 10	Column 11	Column 12	Column 13	Column 14	Column 15
TASAUSVIIVAN KORKEUS	166.00	166.00	166.00	166.00	166.00	166.00	166.00	166.00	166.00	166.00	166.00	166.04	166.08	166.12	166.16
MAANPINNAN KORKEUS	176.02	176.06	175.72	175.04	174.19	173.31	172.45	171.58	170.70	169.84	169.11	168.42	167.67	166.88	166.16

PAALUTUS: 0 50 100 150 200 250 300

KAAREVUUS

AJORADAN SIVUKALTEVUUS

KOORDINAATTIJÄRJESTELMÄ ETRS GK27, KORKEUS N2000

SUUNNITELMAN TARKASTANUT	SUUNNITELMAN HYVÄKSYNYT
Tulostettu: 01.7.2022 KLO 11:59	D:\TYOTZ4\1237_Peltoniemen_Kone\LEIKKA_HOIKKAMAA_
K.OSA/KYLÄ KORTTELI/TILA TONTTI/RN:O 320-408-31-10	VIRANOMAISEN ARKISTOINTIMERKINNÄT
RAKENNUSTOIMENPIDE MAA-AINESTEN OTTO	PIIRUSTUSLAJI JUOKSEVA NR:O LUPAHAKEMUS
RAKENNUSKOHTEEN NIMI JA OSOITE HOIKKAMAAN KALLIOALUE PELTONIEMENKONE OY	PIIRUSTUKSEN SISÄLTÖ MITTAKAAVAT MITTALINJAN PITUUSLEIKKAUS 1:1000 / 1:100
SUUNNITTELIJAN NIMI JA YHTEYSTIEDOT INSINÖÖRITOIMISTO POHJOIS-SUOMEN SUUNNITTELUPALVELU OY KIERTOTIE 16 98100 KEMIJÄRVI PUH. 0400 157753 www.vesihuoltosuunnittelu.fi	SUUNNITTELUALA TYÖN NUMERO 1237/22 — PIIR. NR:O 3 — MUUTOS PÄIVÄYS 10.06.2022 ALLEKIRJOITUS JOUNI TAIPALE