



A-A

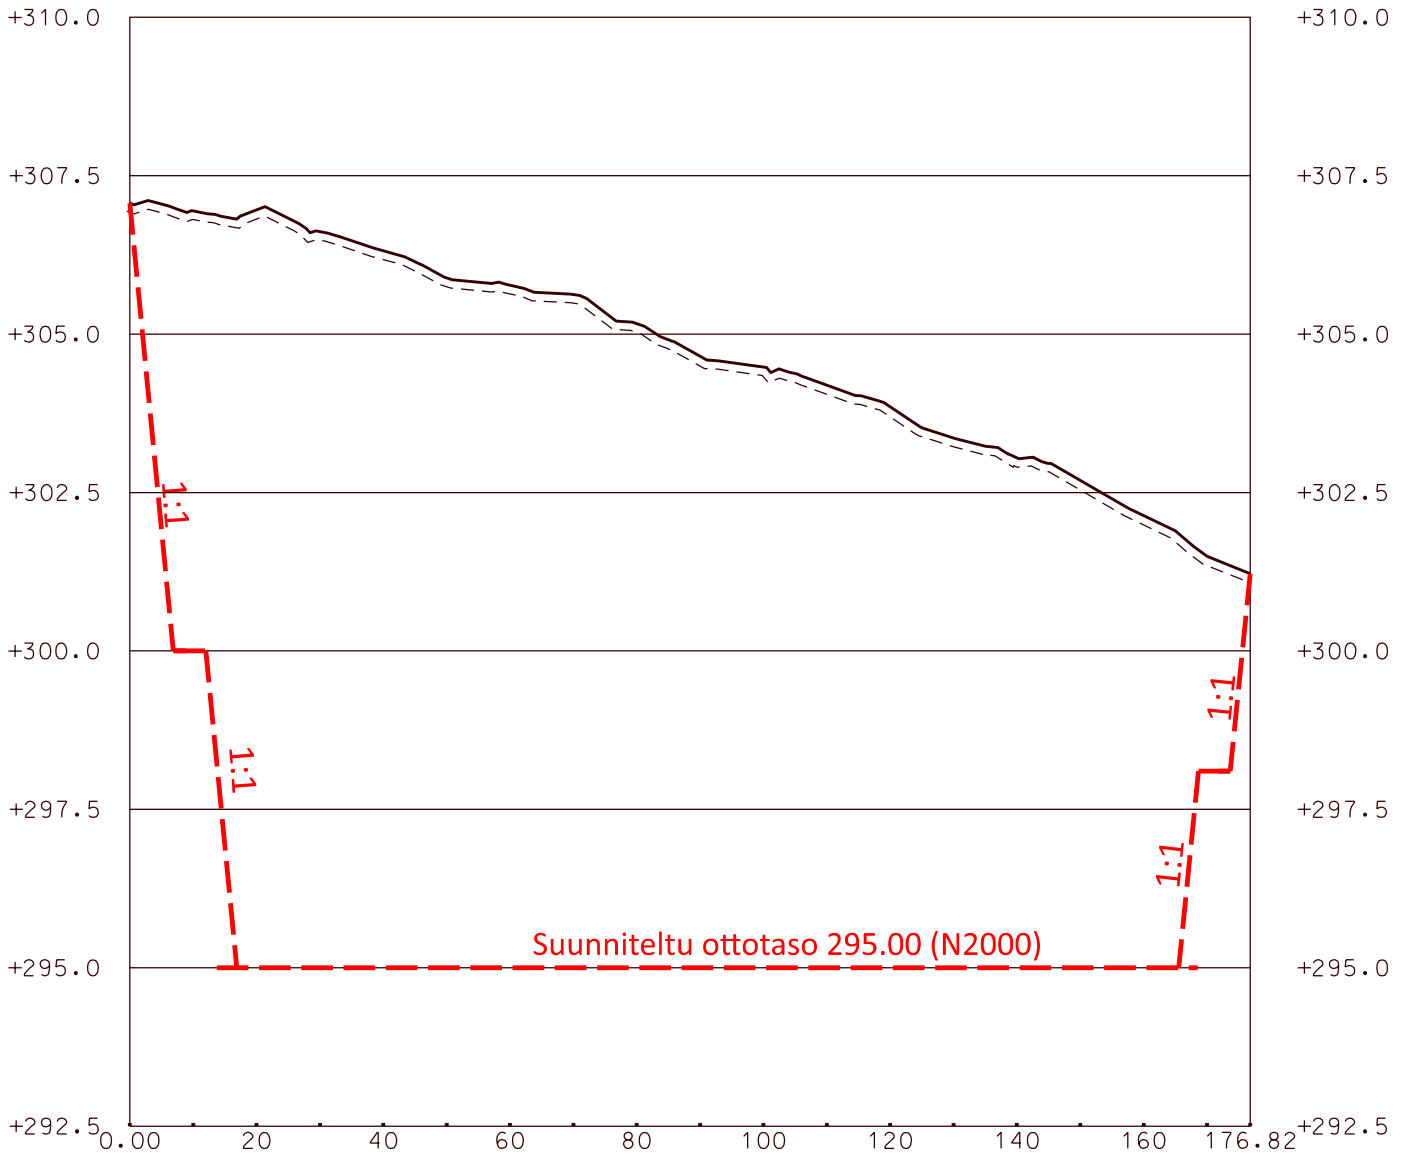

B-B

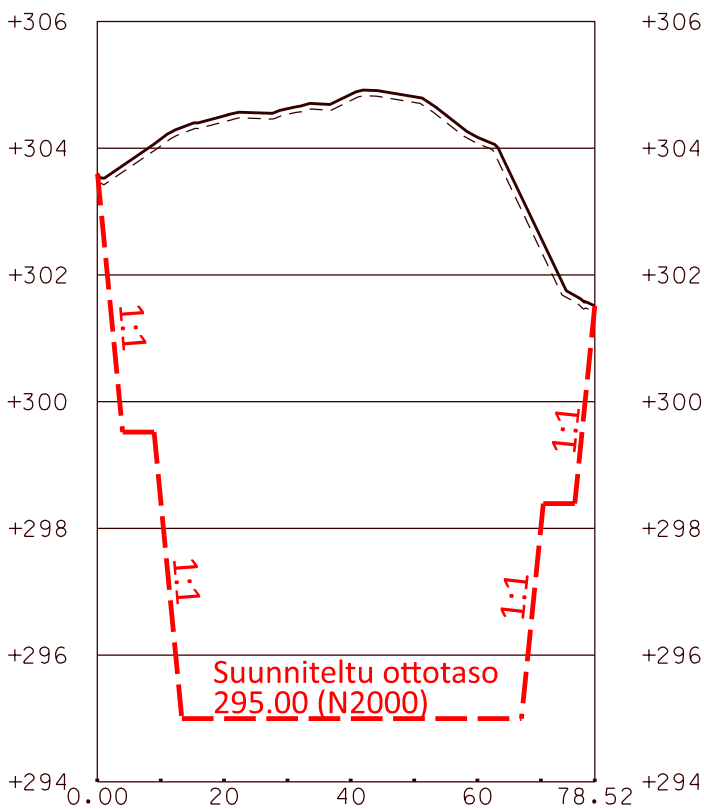

KALLIOAINEKSEN OTTOSUUNNITELMA			
Tila:	SALLAN VALTIONMAA IV	LEIKKAUKSET	
Hakija:	METSÄHALLITUS	Mittakaava:	Pvm:
	METSÄTALOUS Oy	1:500 / 1:100	13.3.2023
Kunta:	SALLA	Korvausajankohde:	Korvausajankohta:
		N 2000	ETRS TM-35
		Maastokartta ja suunnitelma:	
		Juha Laakso	
		Juha Laakso	

