



Leikkaus A - A 1:500/1:500

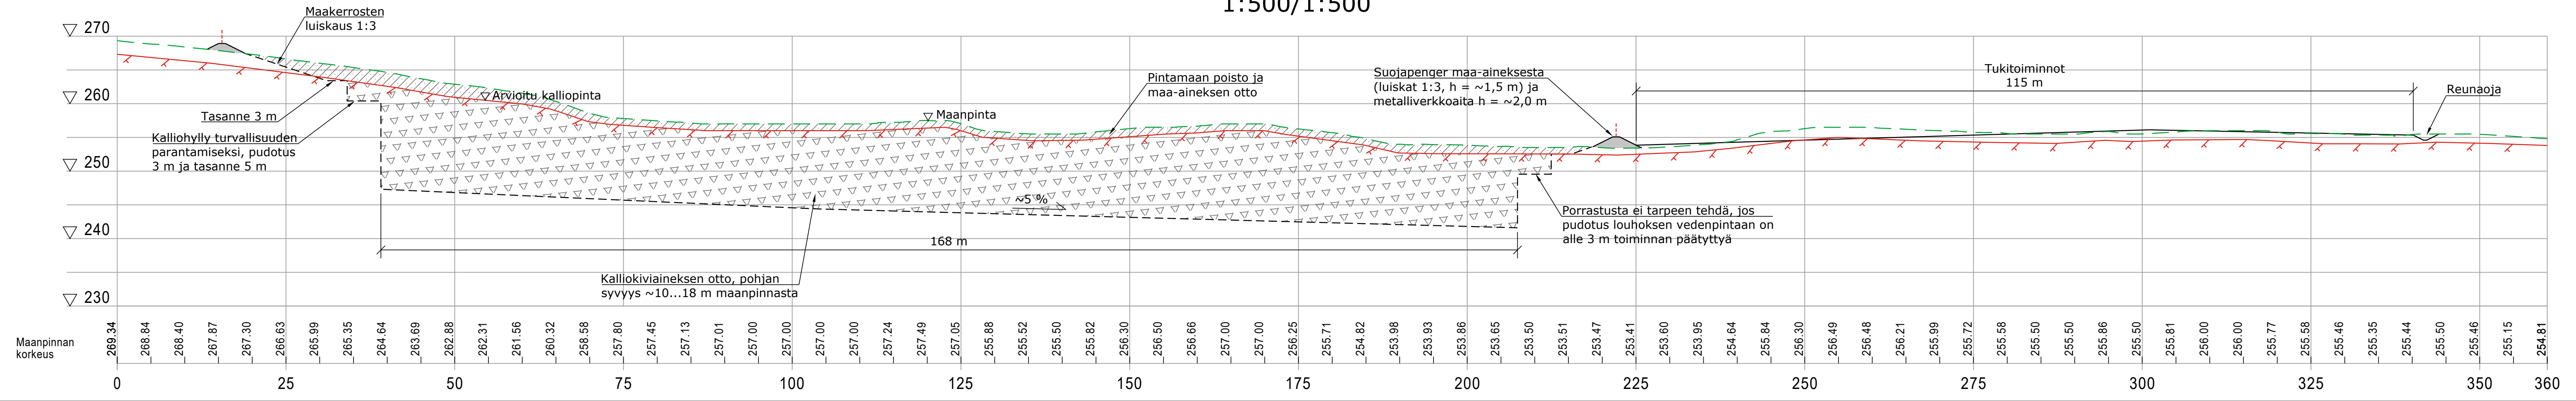

Leikkaus B - B 1:500/1:500

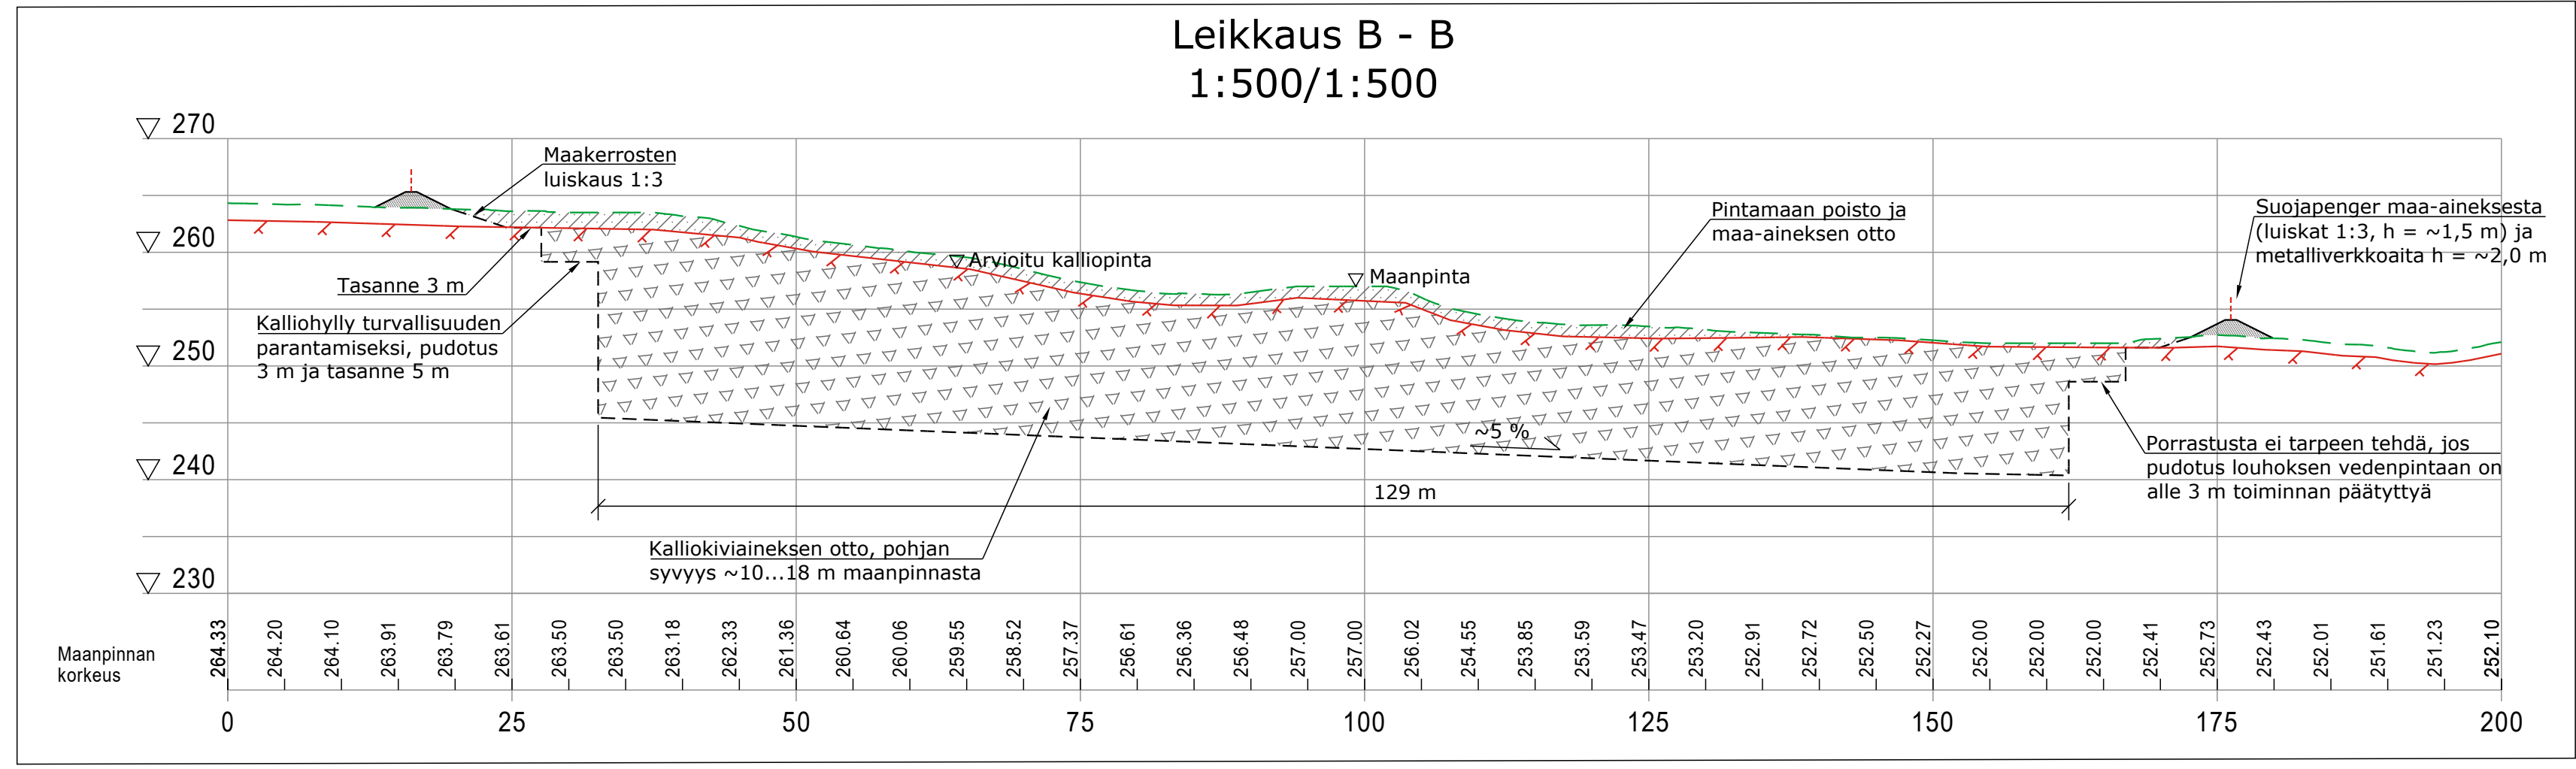

ESIKOPIO
28.11.2022

Koordinaattijärjestelmä ETRS-TM35 ja korkeusjärjestelmä N2000		Mittakaavat
Rakennuskohde Puhuri Oy Portin tuulivoimapuisto	Piirustuksen sisältö Portinselkä Maa-aineksen ottosuunnitelma Poikkileikkaukset A-A ja B-B	1:500 / 1:500
SALLA	Suunnitteluala, työnnumero ja piirustuksen numero	Muutos
FCG	FCG Finnish Consulting Group Oy Elektronikkatie 6 90560, Oulu Puh. 0104090 www.fcg.fi	GEO P36989P003 502
Päiväys 28.11.2022	Tiedosto Q:\Oul\P369\P36989_Puhuri_Portti_RL\C_suunnittelu\C2_tyo\	
Pääsuunn. Hyv. Jukka-Pekka Ruonaniemi	Suunn./Piirt. Kari Kreis Tarkastaja Jukka-Pekka Ruonaniemi Yhteyshenkilö	A S