

Liite 7.1


Kiinteistönraja
 732-417-11-2 UUTELA
 732-409-29-13 SORAMONTTU

Ottoalueenraja

Leikkauslinja
 C - C

Leikkauslinja
 B - B

Ottoalueenraja

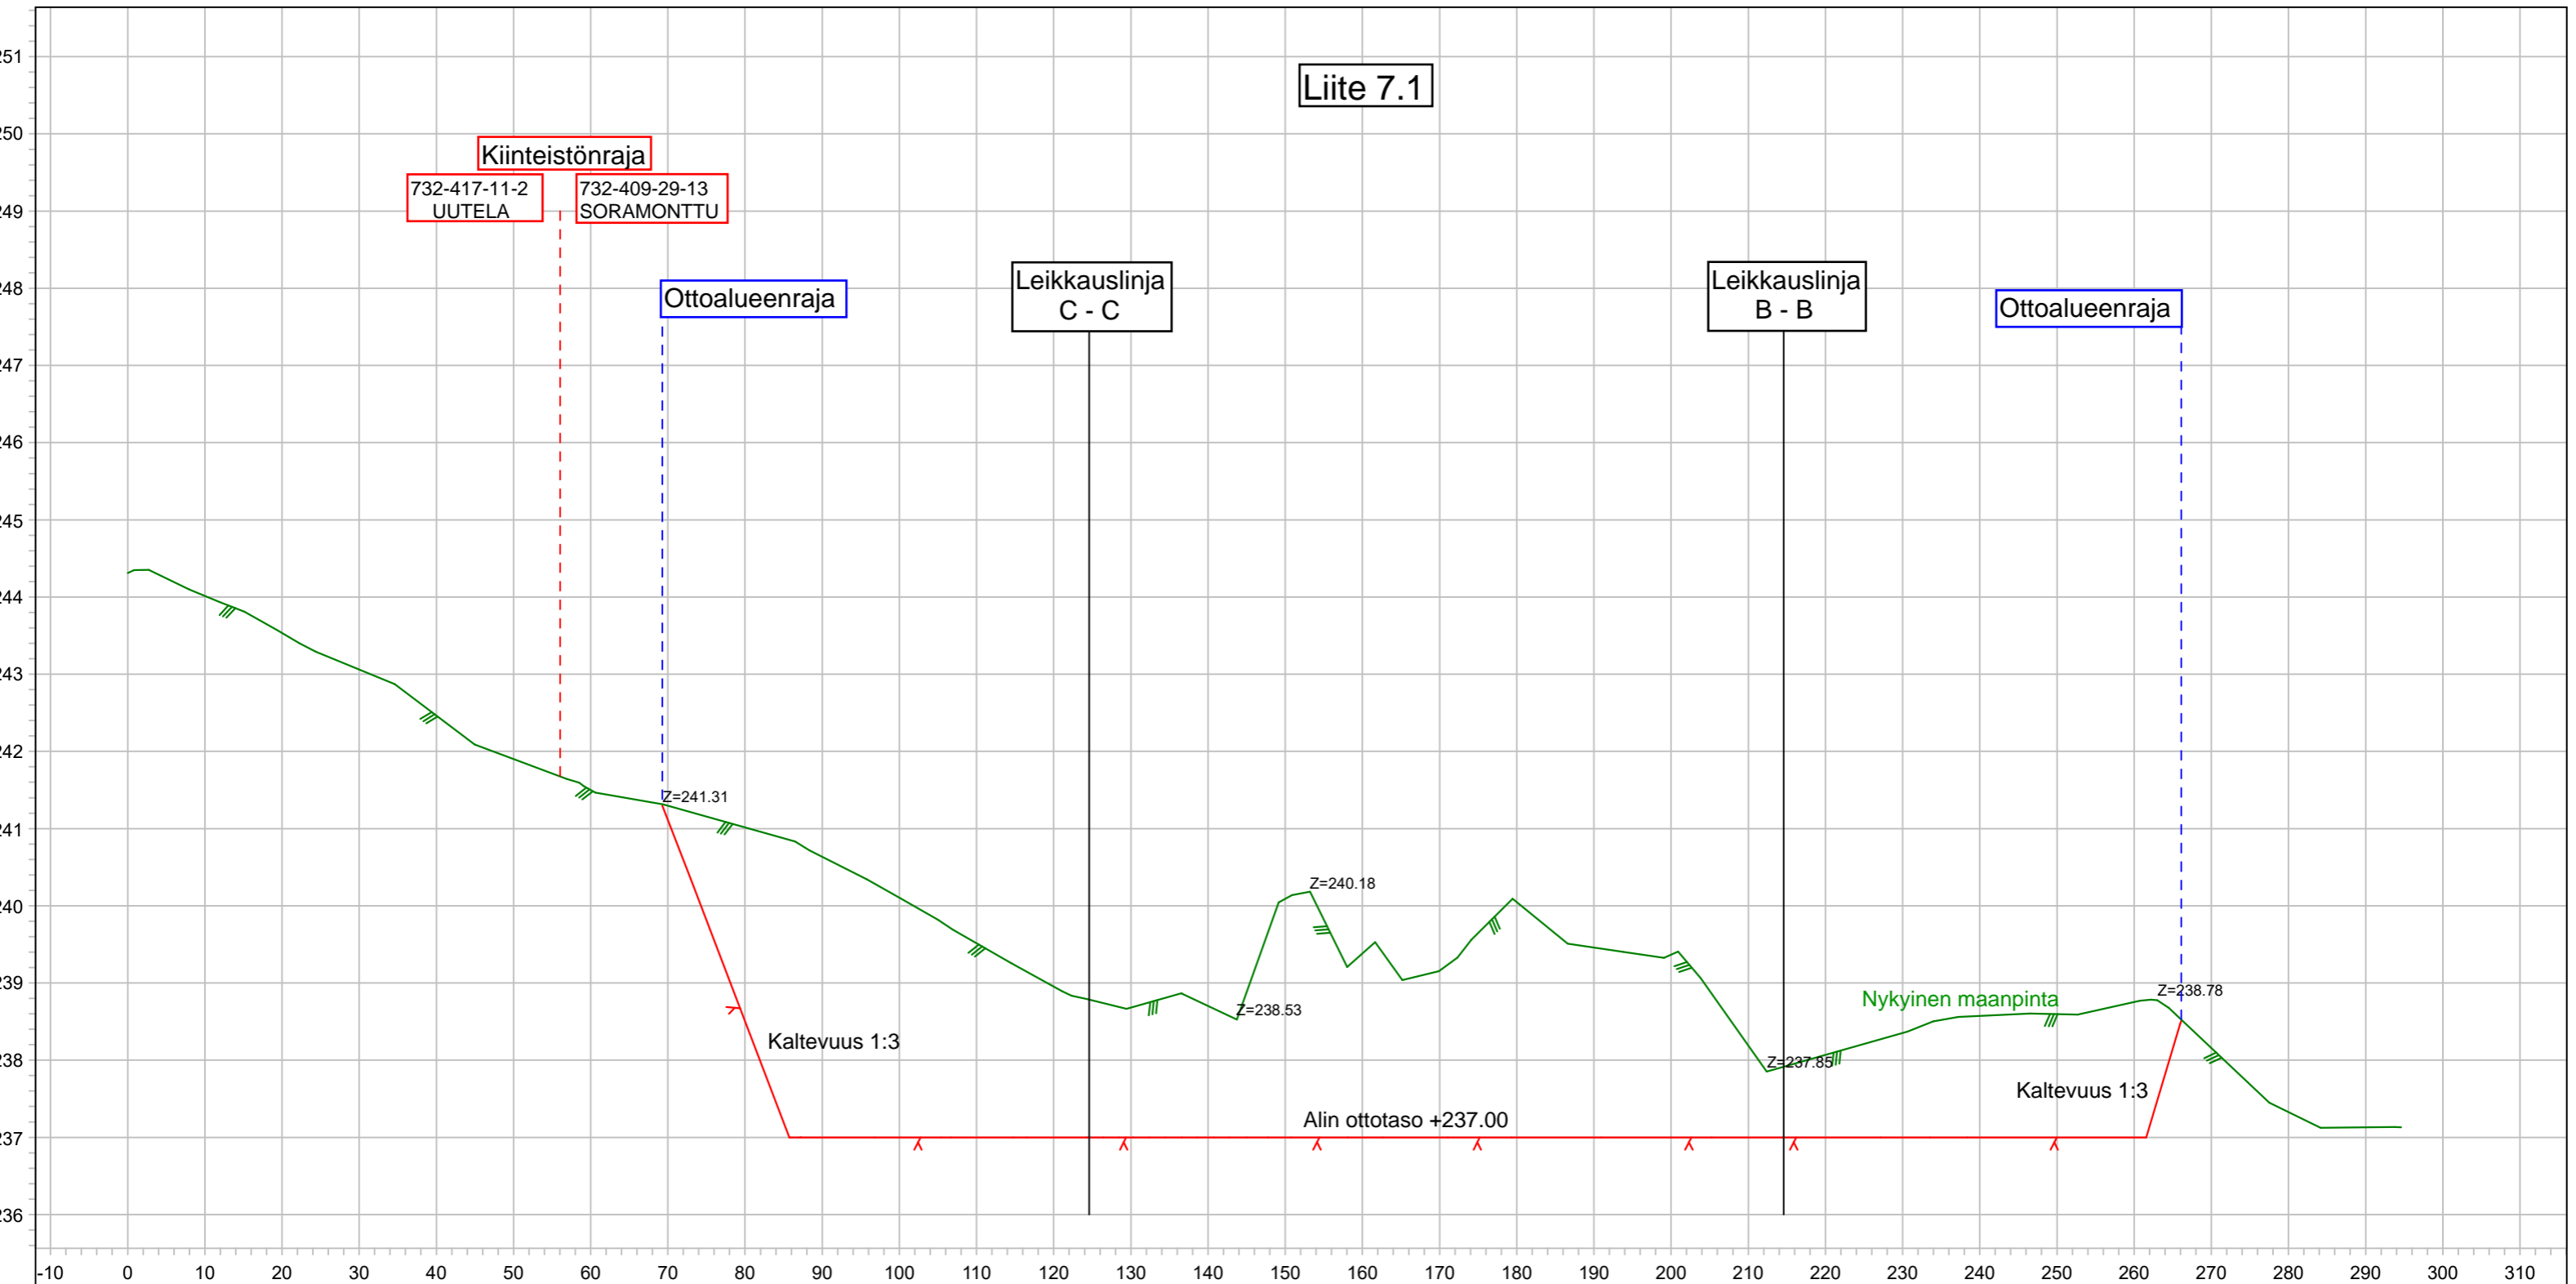

Koneyhtymä Reijo Tolppanen & Kumppanit Oy Salla, Märkäjärvi Mato-ojan sora-alue 2 SORAMONTTU 732-409-29-13		Leikkauslinja A-A Maanotto-alueen maa-aineksen tilavuus 85000m ³ Maanotto-alueen pinta-ala 4,58ha Alin ottotaso +237.00m	
Rovamitta Oy Jani Männistö		Koordinaatisto TM35FIN N2000	Z-Kerroin 10.00 MK 1:800/1:80 PVM 6.9.2022