


Liite 7.2

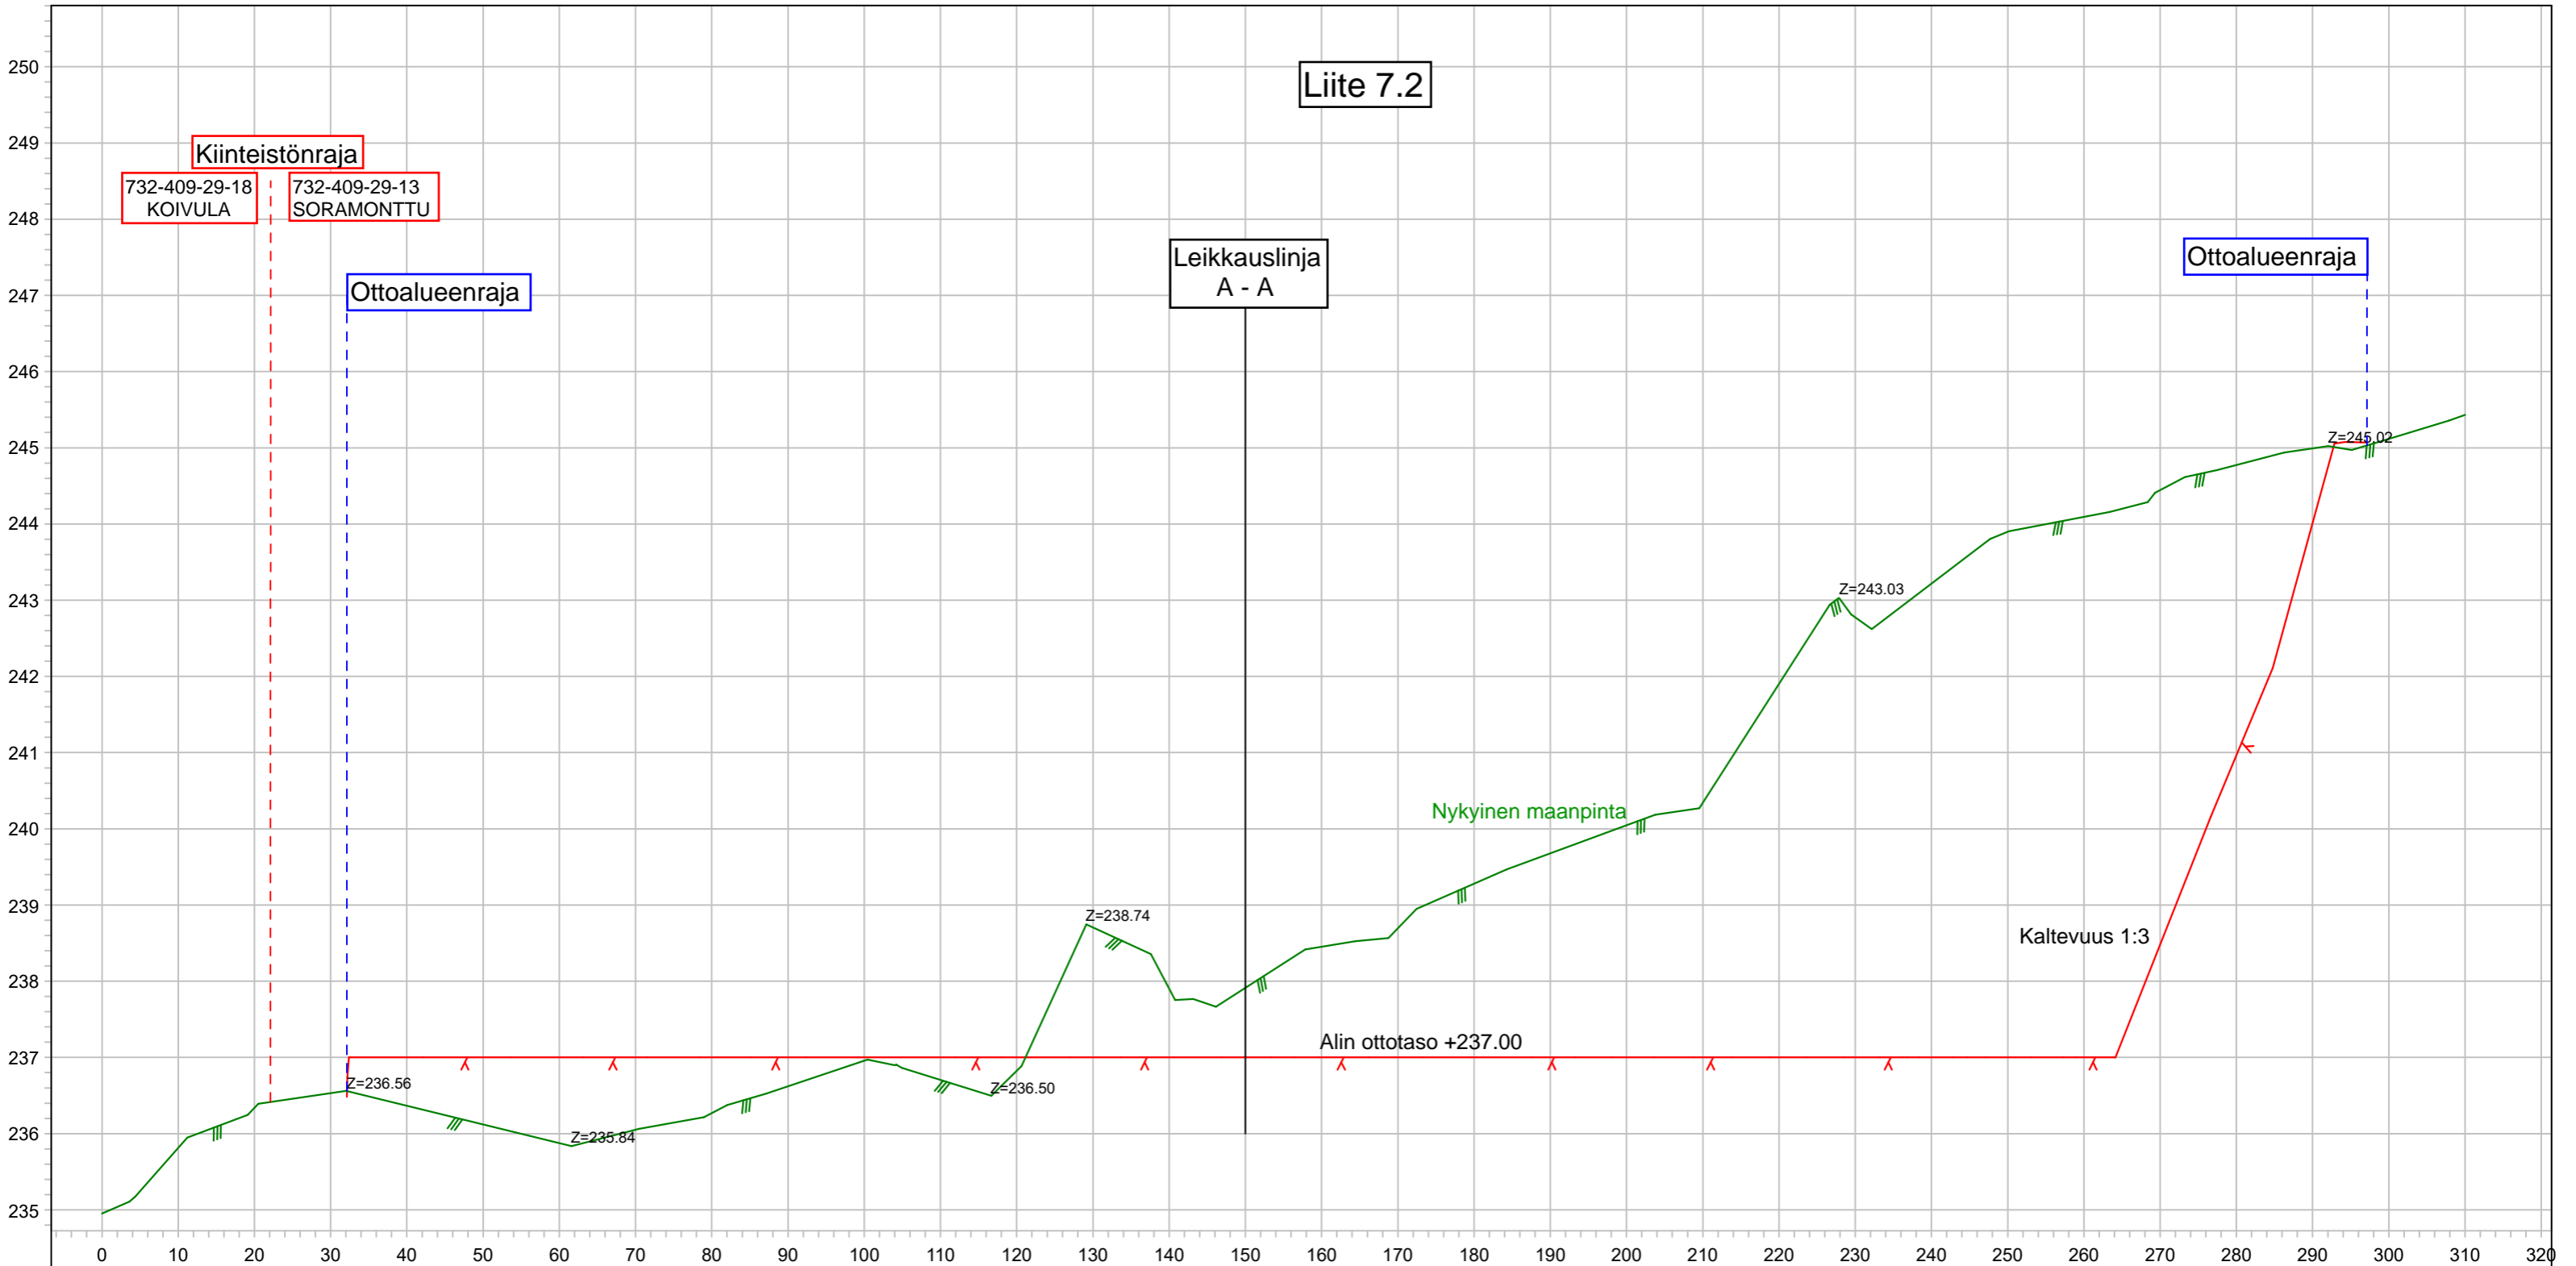

732-409-29-18
KOIVULA

732-409-29-13
SORAMONTTU

Kiinteistönraja

Ottoalueenraja

Leikkauslinja
A - A

Ottoalueenraja

Nykyinen maanpinta

Alin ottotaso +237.00


Kaltevuus 1:3

Koneyhtymä Reijo Tolppanen & Kumppanit Oy

Salla, Märkäjärvi
Mato-ojan sora-alue 2
SORAMONTTU
732-409-29-13

Leikkauslinja B-B

Maanotto-alueen maa-aineksen tilavuus 85000m³
Maanotto-alueen pinta-ala 4,58ha
Alin ottotaso +237.00m

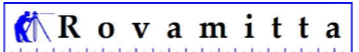

Rovamitta Oy
Jani Männistö

Koordinaatisto
TM35FIN
N2000

Z-Kerros 10.00
MK 1:800/1:80
PVM 6.9.2022