

SALLAN VALTIONMAA IV  
732-893-13-1  
Omistaja: METSÄHALLITUS

Kiintopisteet 3001 ja 3002 rakennettu.

KP 3002 (N2000)=303.57  
Putki  
N=7386234.26  
E=564331.52


KP 3001 (N2000)=303.40  
Putki  
N=7386260.60  
E=564361.98

E= 564338.95  
N= 7386197.50

E= 564388.30  
N=7386136.50

E= 564476.60  
N= 7386309.00

E= 564525.80  
N=7386248.00

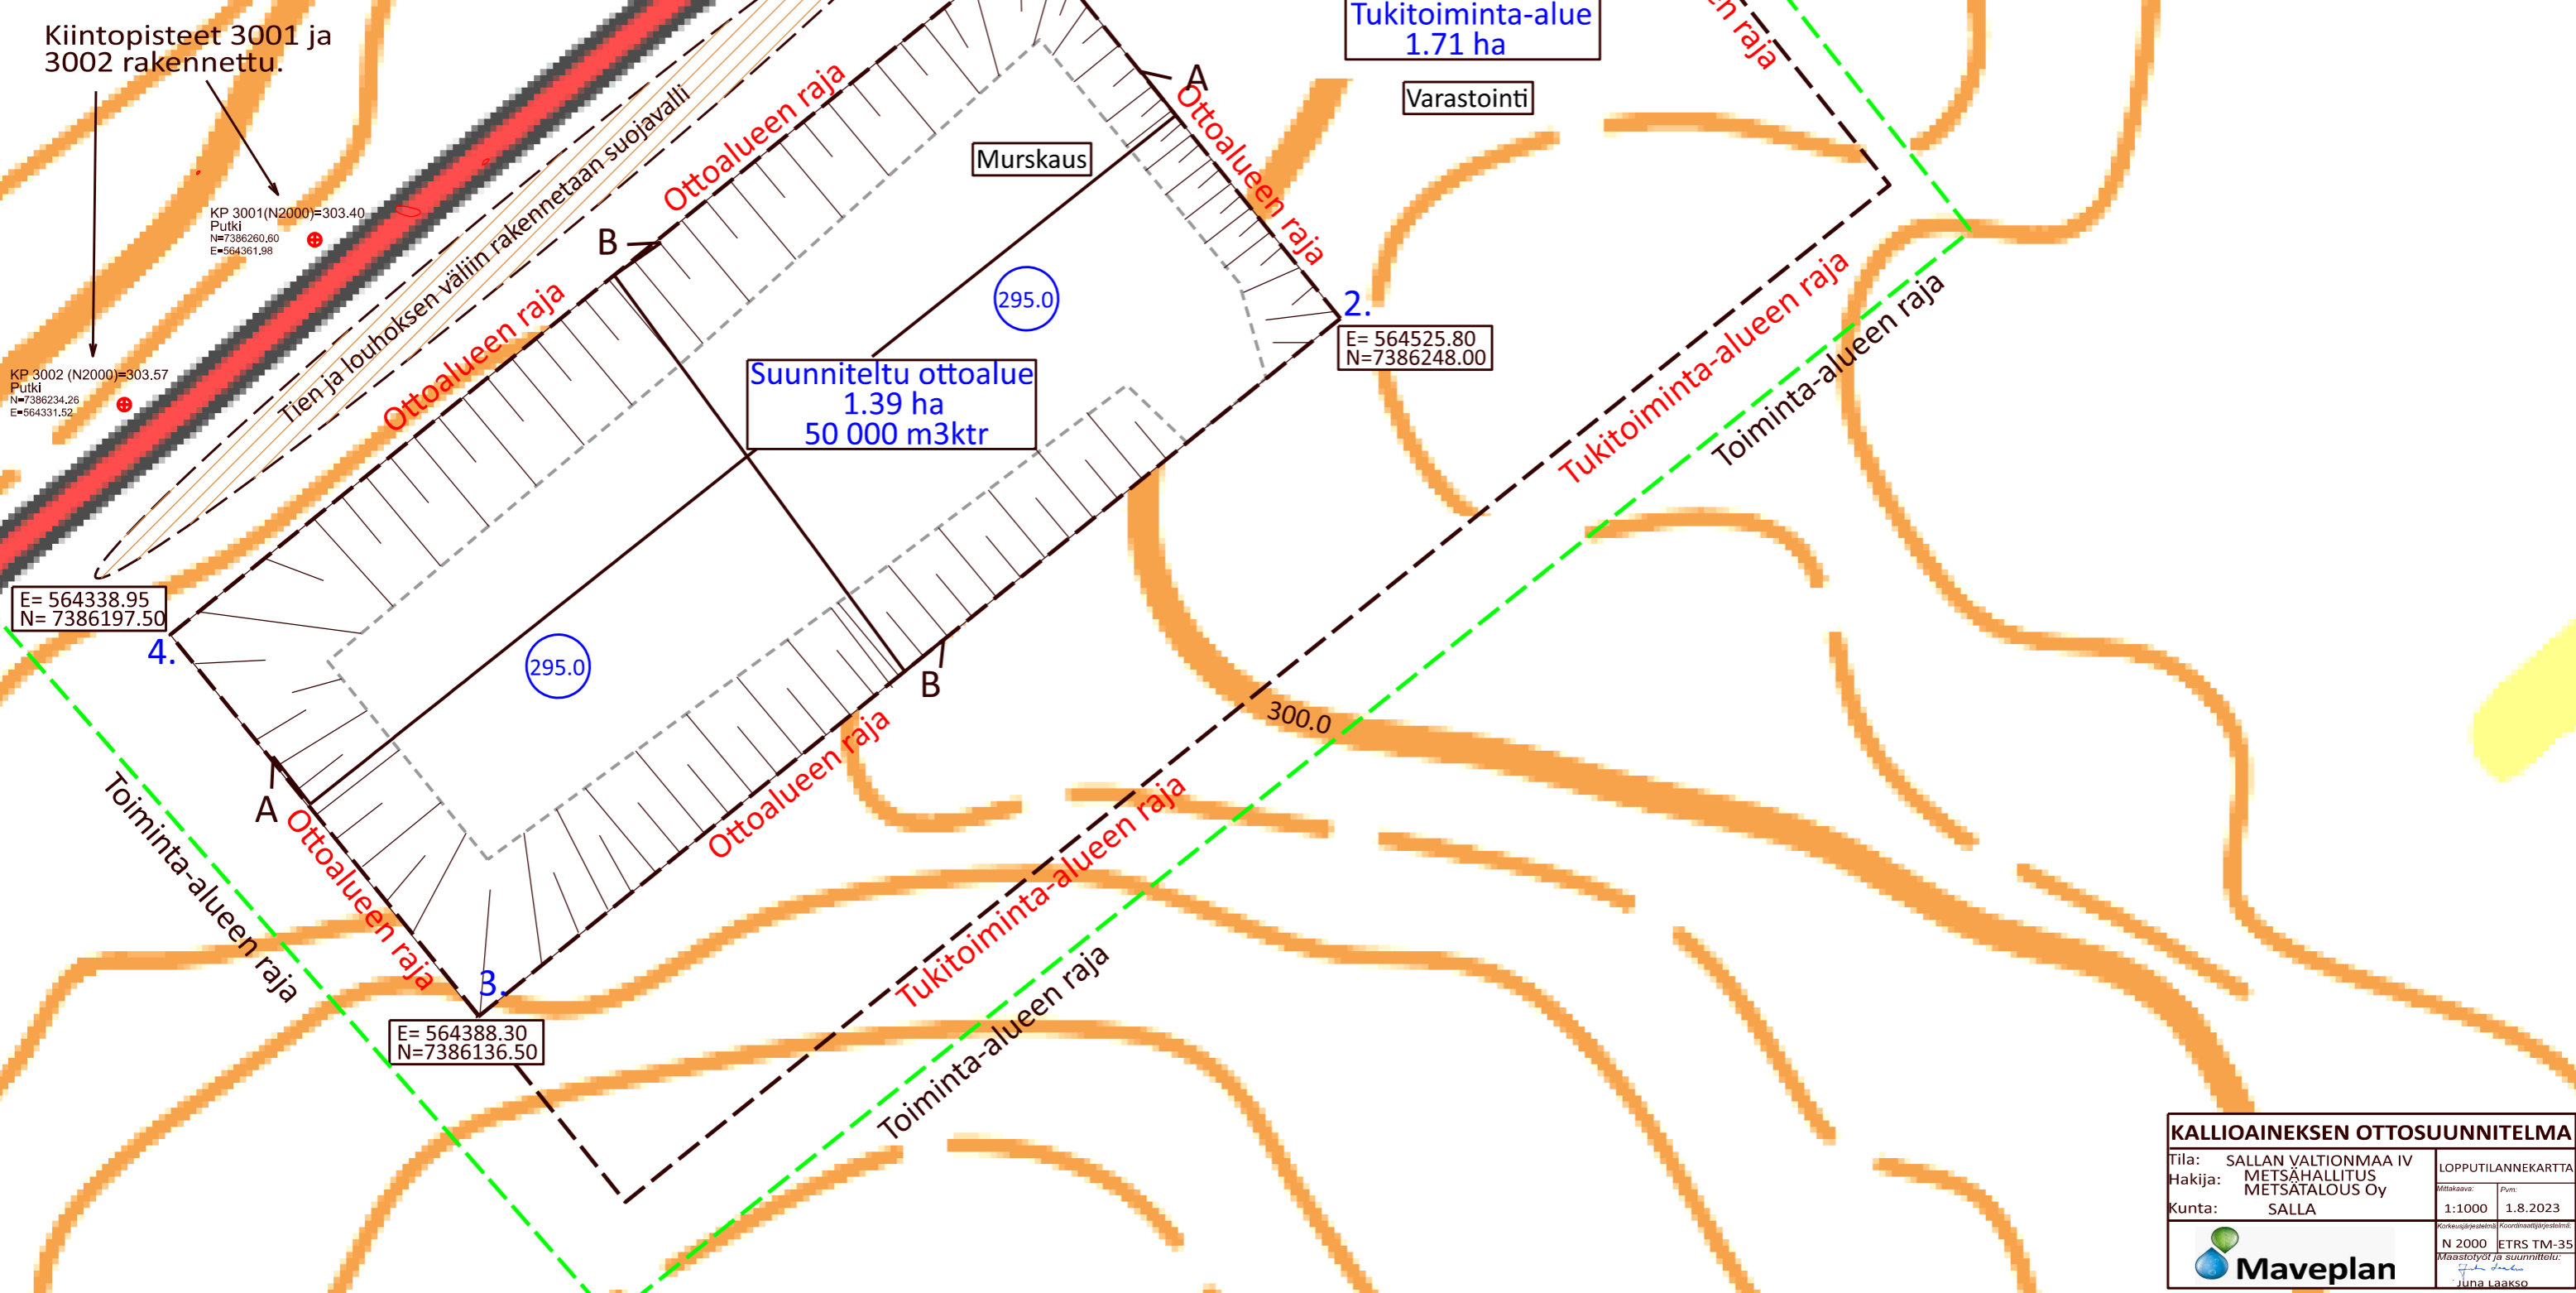

<b>KALLIOAINEIKSEN OTTOSUUNNITELMA</b>			
Tila:	SALLAN VALTIONMAA IV	LOPPUTILANNEKARTTA	
Hakija:	METSÄHALLITUS METSÄTALOUS Oy	Mittakaava:	1:1000
Kunta:	SALLA	Pvm:	1.8.2023
N 2000 ETRS TM-35		Maastöytöt ja suunnittelu:	
Maveplan		Juna Laakso	