


KUIVATUS

vas.  
oik.

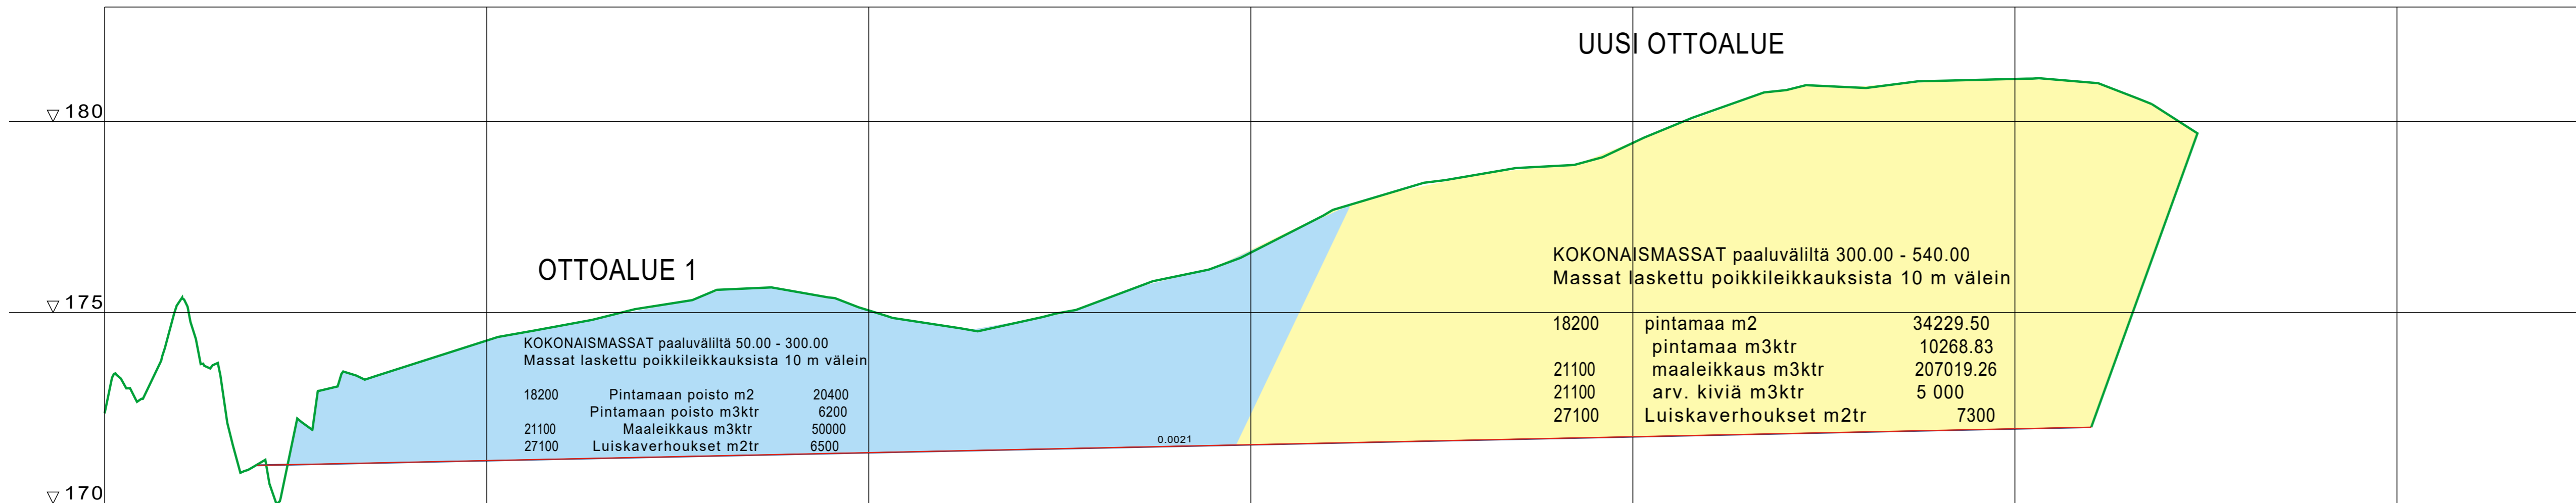

OTTOALUE 1

UUSI OTTOALUE

KOKONAISMASSAT paaluväliä 300.00 - 540.00  
Massat laskettu poikkileikkauksista 10 m välein

18200	Pintamaan poisto m2	20400
21100	Pintamaan poisto m3ktr	6200
27100	Maaleikkaus m3ktr	50000
	Luiskaverhoukset m2tr	6500

18200	pintamaa m2	34229.50
21100	pintamaa m3ktr	10268.83
21100	maaleikkaus m3ktr	207019.26
27100	arv. kiviä m3ktr	5 000
	Luiskaverhoukset m2tr	7300

VESIJOHTO	LAEN KORKEUS PUTKEN MITAT, LAATU	
HULEVESIVIAMÄRI	PAALU SISÄPOHJAN KORKEUS PUTKEN MITAT, LAATU	
JÄTEVESIVIAMÄRI	PAALU KAIVOVÄLI, KALTEVUUS	
PUTKIEN PERUSTAMISTAPA	SISÄPOHJAN KORKEUS PUTKEN MITAT, LAATU	
PÄÄLLYSRAKENNE	PAALU KAIVOVÄLI, KALTEVUUS	
MATKA		480.00 0.0021
KALTEVUUS / PYÖRISTYSSÄDE		40.00
TASAUSVIVAN KORKEUS		172.36, 172.74, 175.35, 173.50, 171.02, 171.00, 40.00, 172.03, 171.02, 173.04, 171.04, 173.31, 171.06, 173.63, 171.08, 173.95, 171.10, 174.27, 171.13, 174.49, 171.15, 174.67, 171.17, 174.87, 171.19, 175.11, 171.21, 175.27, 171.23, 175.59, 171.25, 175.64, 171.27, 175.66, 171.29, 175.39, 171.31, 175.08, 171.33, 174.80, 171.35, 174.65, 171.38, 174.54, 171.40, 174.76, 171.42, 174.99, 171.44, 175.28, 171.46, 175.66, 171.48, 175.94, 171.50, 176.16, 171.52, 176.57, 171.54, 177.08, 171.56, 177.60, 171.58, 177.94, 171.60, 178.24, 171.63, 178.46, 171.65, 178.62, 171.67, 178.79, 171.69, 178.84, 171.71, 179.01, 171.73, 179.44, 171.75, 179.87, 171.77, 180.26, 171.79, 180.61, 171.81, 180.82, 171.83, 180.93, 171.85, 180.88, 171.88, 181.00, 171.90, 181.07, 171.92, 181.09, 171.94, 181.12, 171.96, 181.10, 171.98, 181.02, 172.00, 180.69, 180.46, 35.84
MAANPINNAN KORKEUS		
PAALUTUS		0, 50, 100, 150, 200, 250, 300, 350, 400, 450, 500, 550
KAAREVUUS	Sr	R=80
AJORADAN SIVUKALTEVUUS		

SUUNNITELMAN TARKASTANUT	SUUNNITELMAN HYVÄKSYNYT
Tulostettu: 21.4.2023 KLO 14:27	D:\TYOTZ4\1015_Niemela_Oiva\LEIKKA_2023.dwg
KOSAUKYLÄ PYHÄJÄRVI	KORTTELI/ITÄ KESKIPYHÄ 1:222
RAKENNUSKOHTA MAA-AINESTEN OTTO	PIIRUSTUSLAJI LUPAHAKEMUS
RAKENNUSKOHTAEN NIMI JA OSOITE HAAPAHARJUN SORA-ALUE, OIVA NIEMELÄ KOTATIE 4 98530 PYHÄTUNTURI	PIIRUSTUKSEN SISÄLTÖ PITUUSLEIKKAUS LEIKKAUSLINJA 1
SUUNNITTELIJAN NIMI JA YHTEYSTIEDOT	SUUNNITTELUALA TYÖN NUMERO PIIR. NR-O MUUTOS
INSINÖÖRITOIMISTO POHJOIS-SUOMEN SUUNNITTELU- JA KORTTELITILA TONTTINR:O KESKIPYHÄ 1:222	1015/23 PÄIVÄYS 20.04.2023 ALLEKIRJOITUS JOUNI TAIPALE
MITTAKAAVAT 1:1000 1:100	3