


SALLAN VALTIONMAA IV
 732-893-13-1
 Omistaja: METSÄHALLITUS

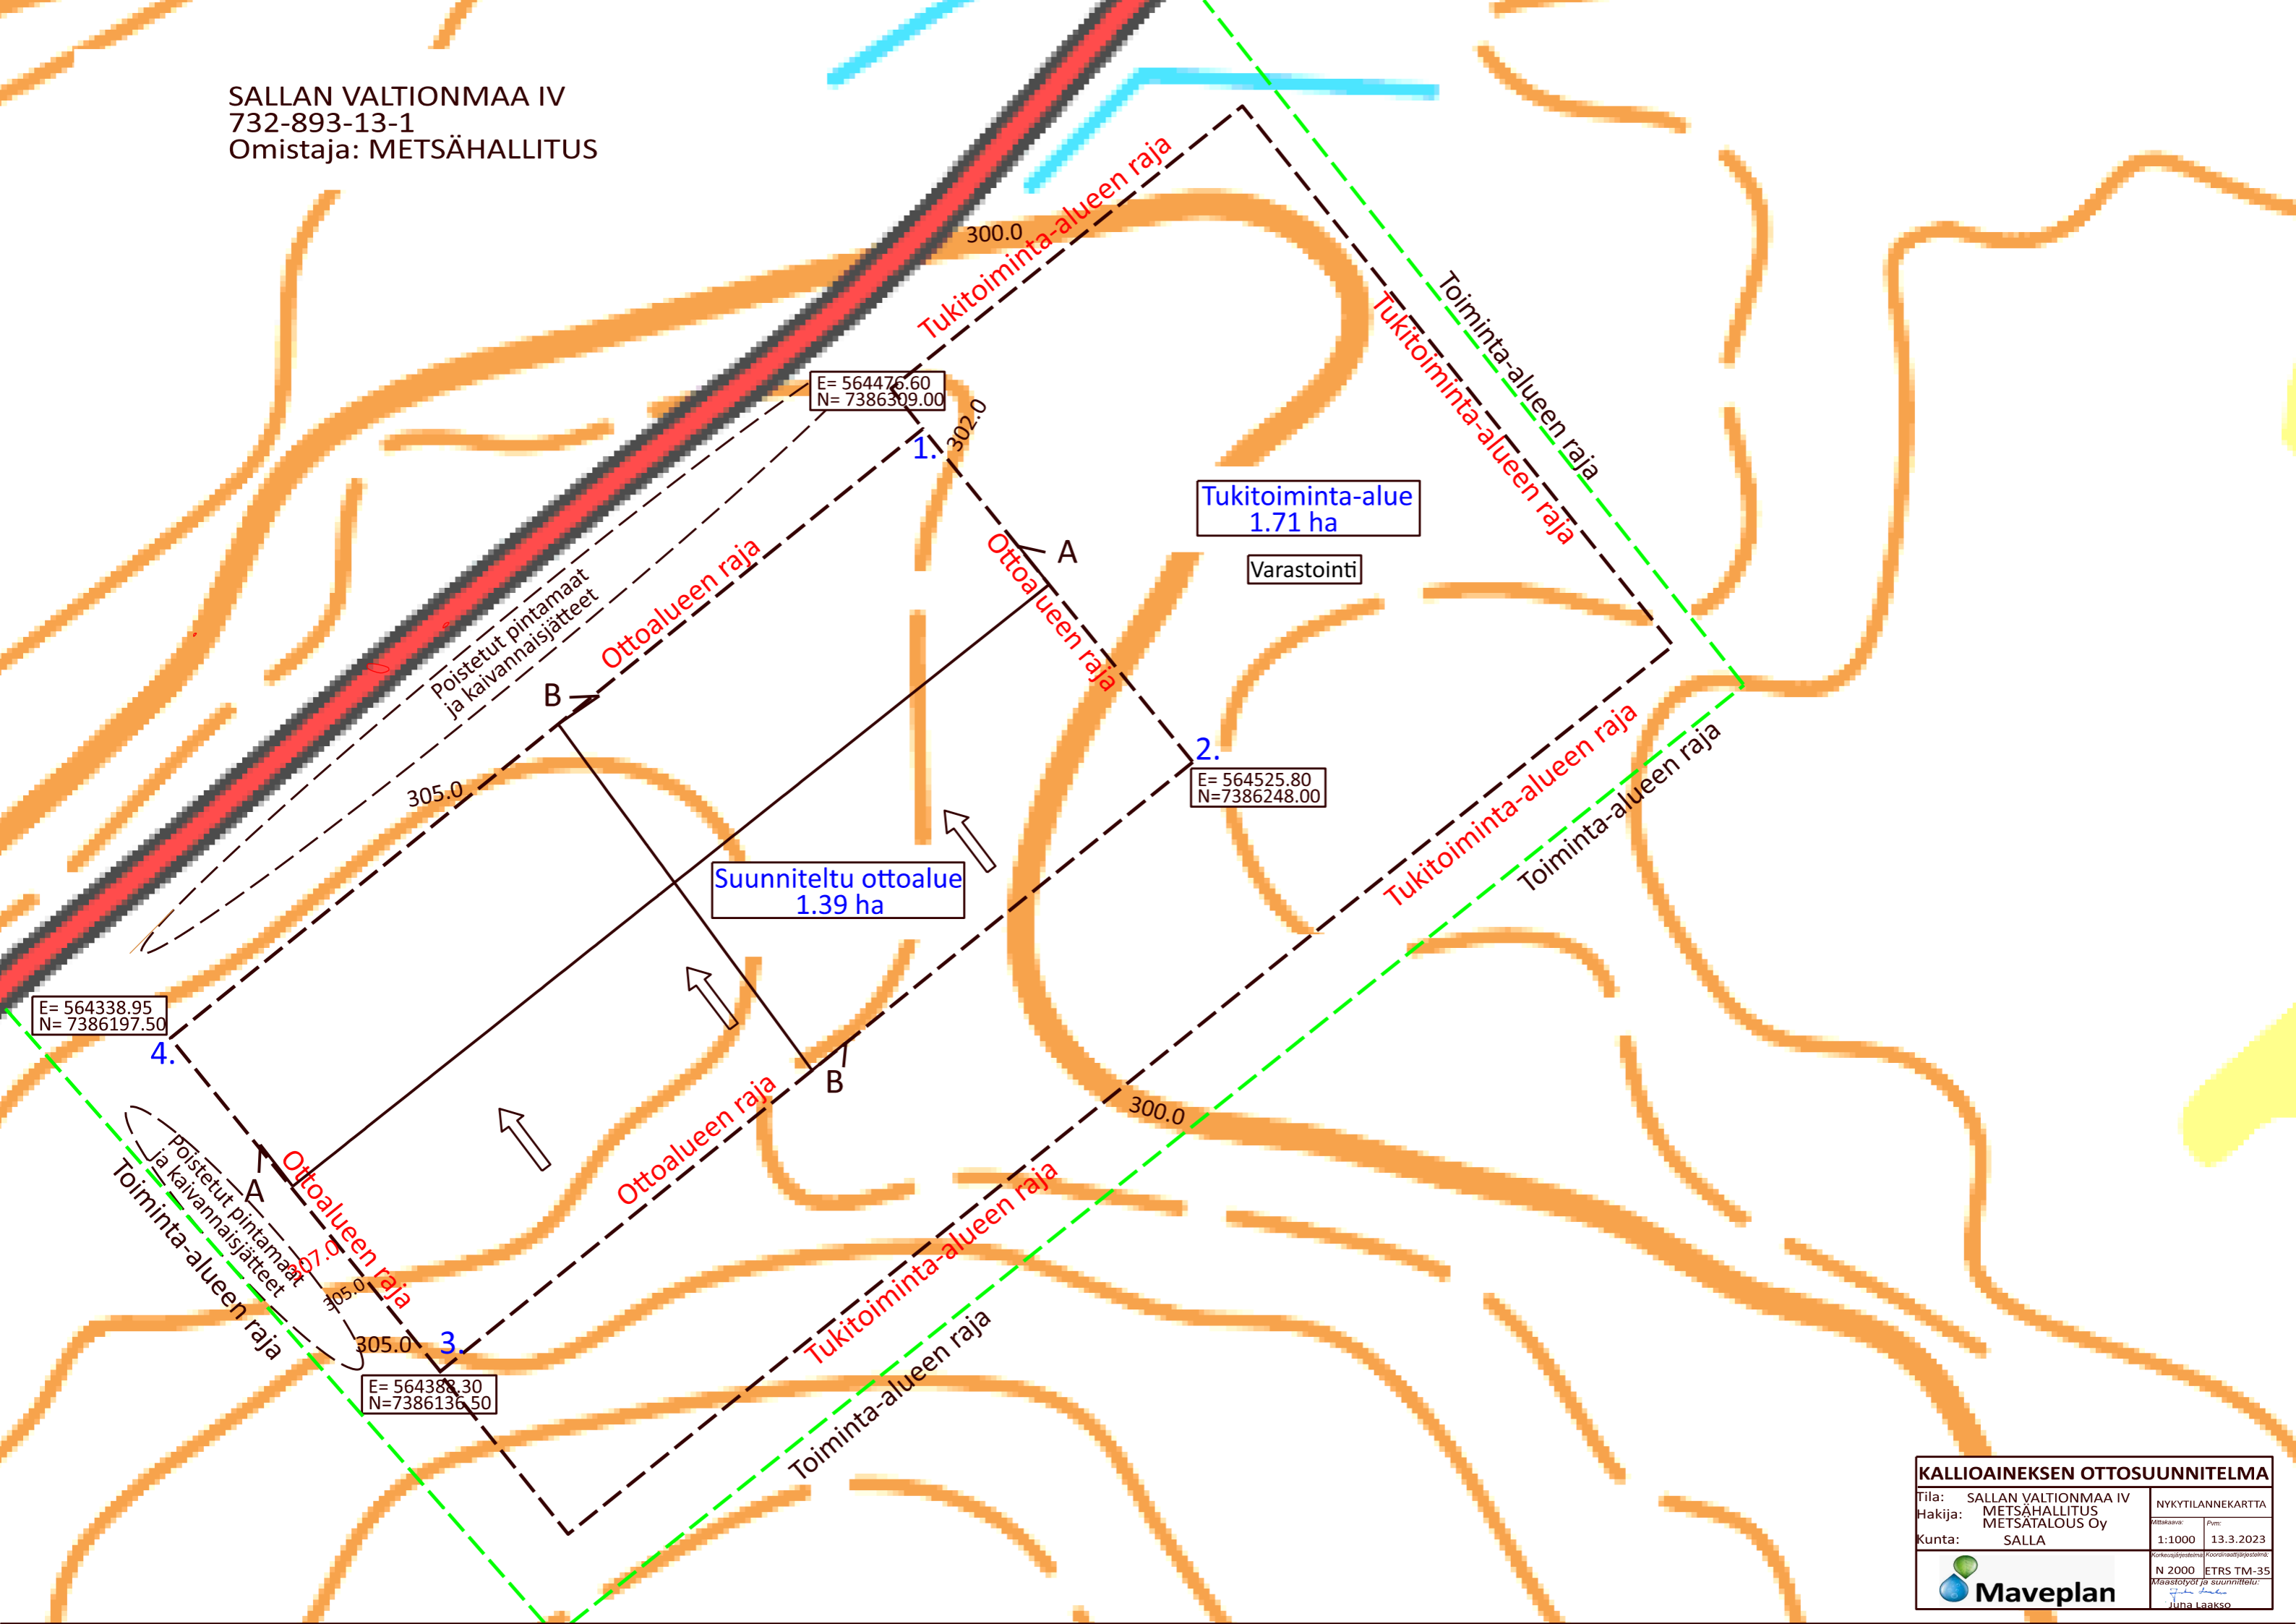

KALLIOAINEISEN OTTOSUUNNITELMA			
Tila:	SALLAN VALTIONMAA IV	NYKYTILANNEKARTTA	
Hakija:	METSÄHALLITUS METSÄTALOUS Oy	Mittakaava:	1:1000
Kunta:	SALLA	Pvm:	13.3.2023
		Koordinaattijärjestelmä:	N 2000 ETRS TM-35
		Määstelyt ja suunnittelu:	Julia Laakso