


SALLAN VALTIONMAA IV
 732-893-13-1
 Omistaja: METSÄHALLITUS

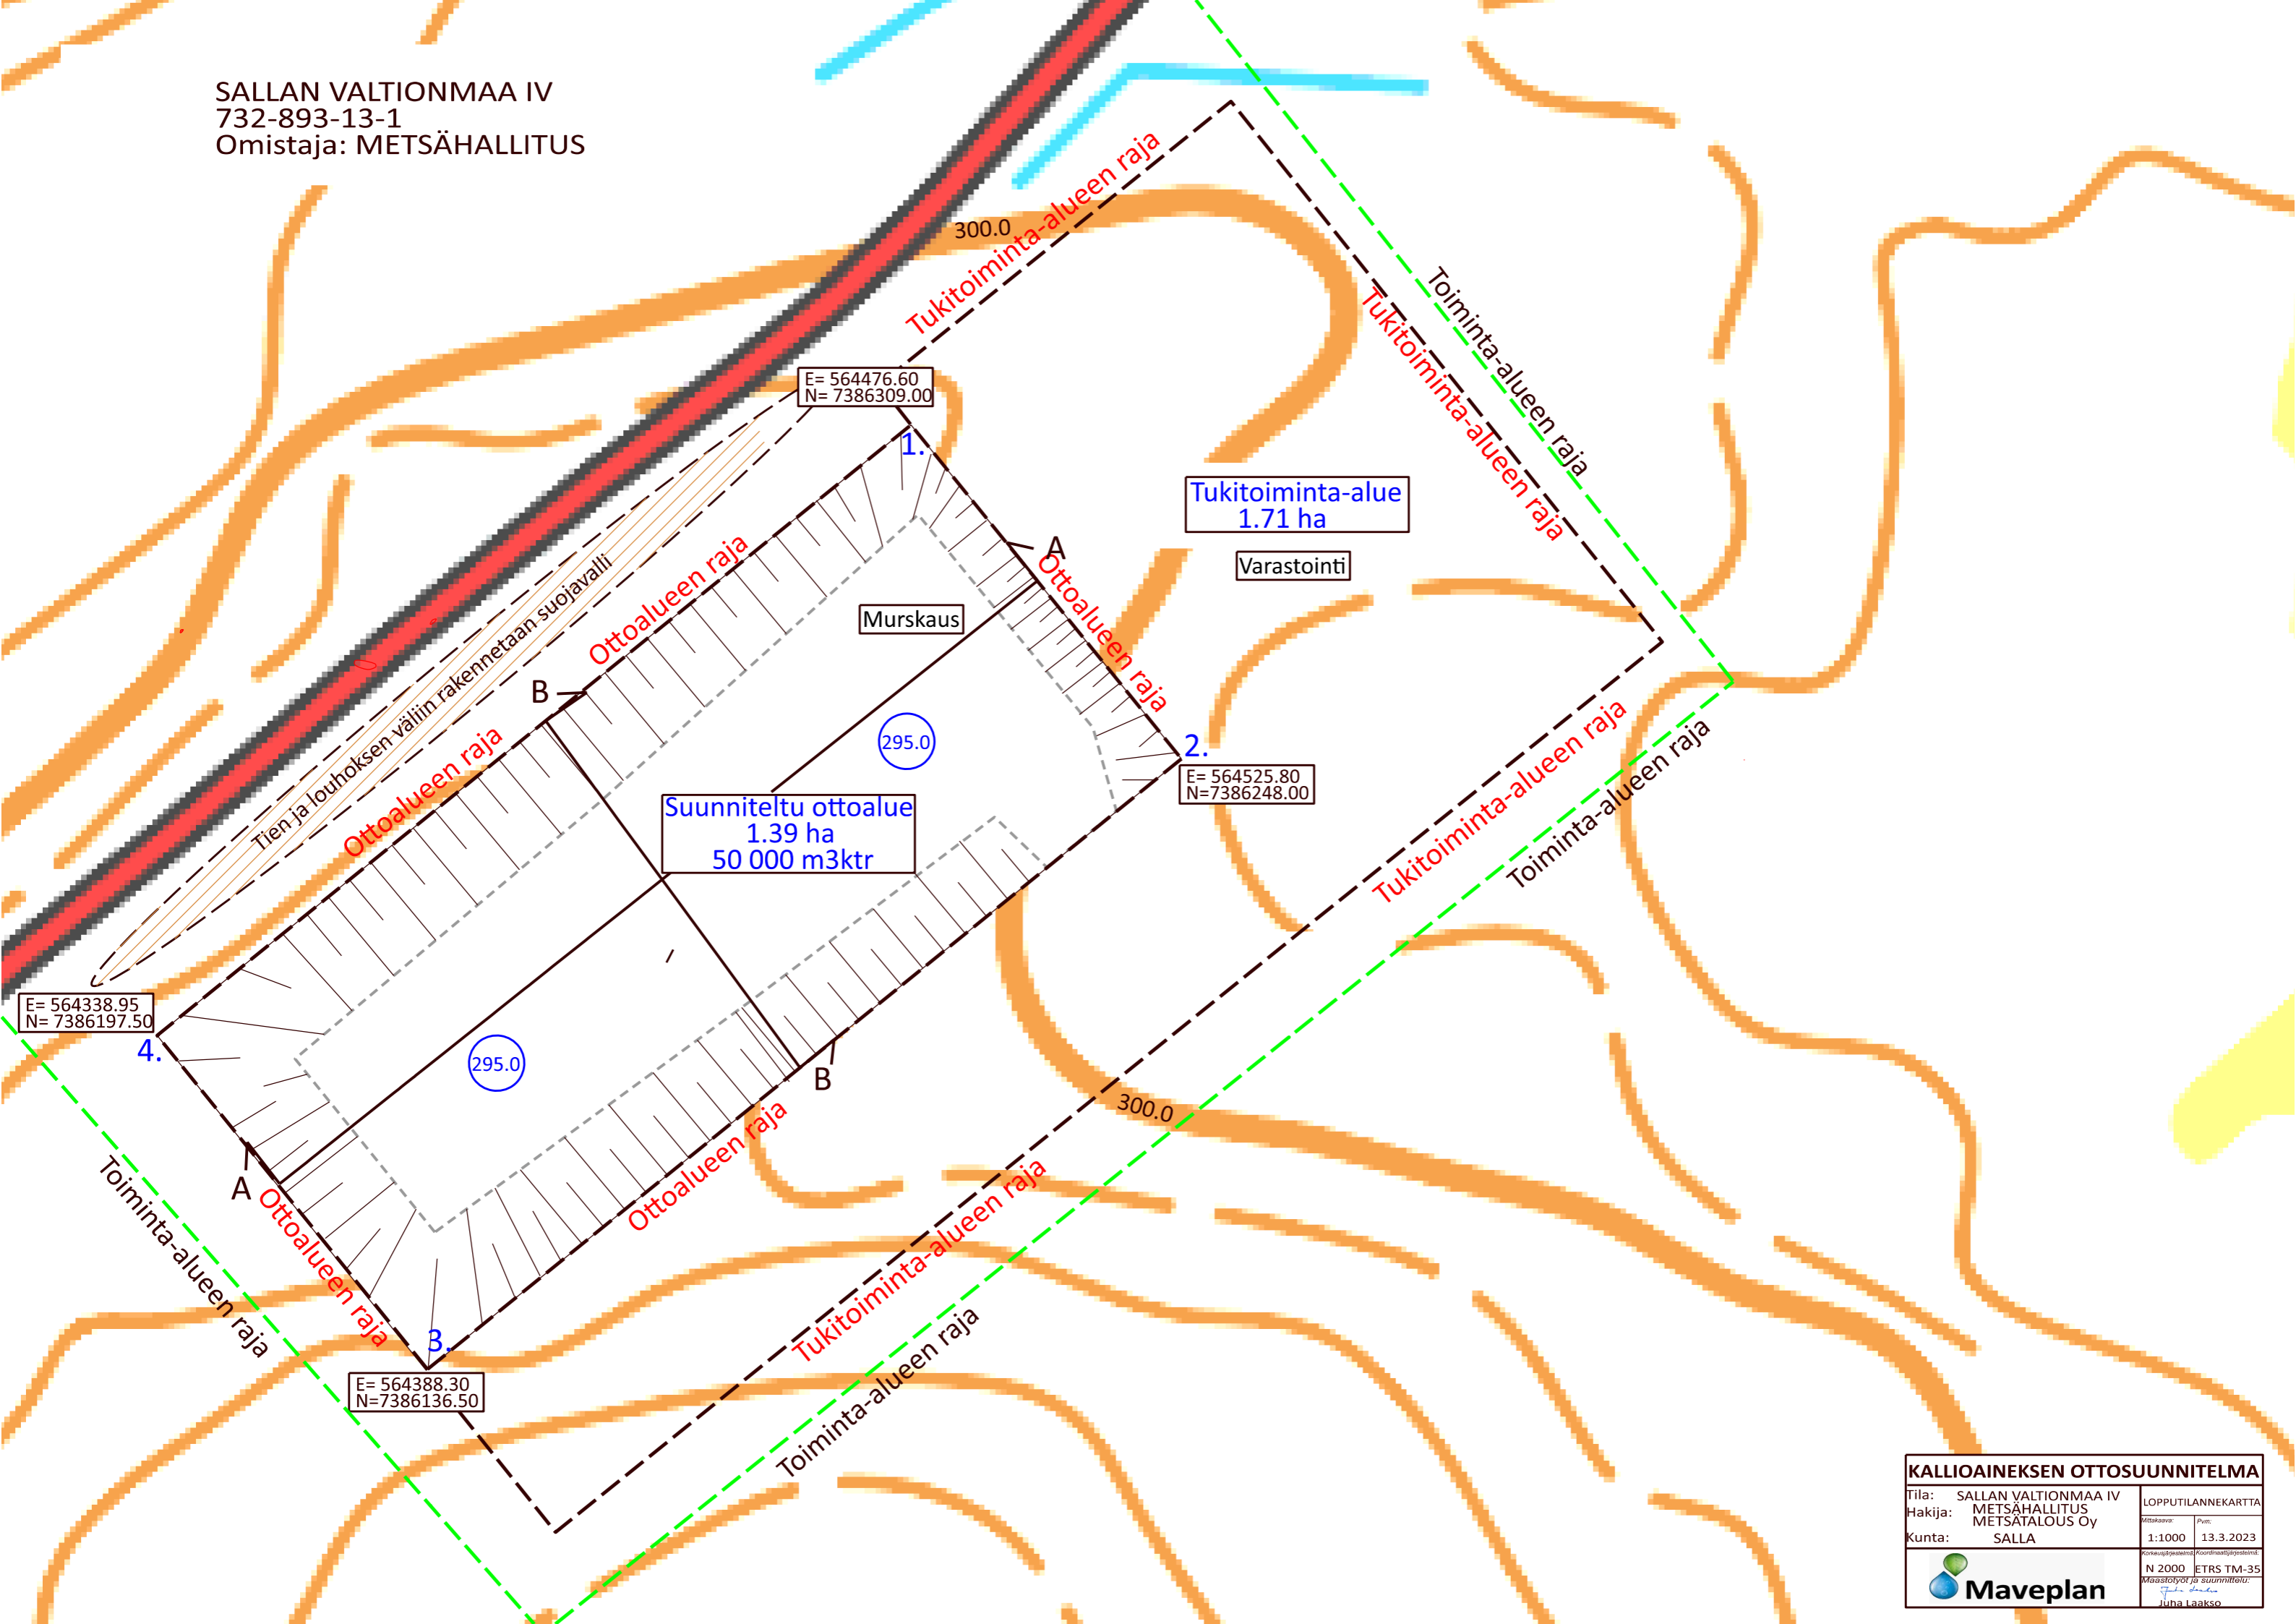

KALLIOAINEISEN OTTOSUUNNITELMA			
Tila:	SALLAN VALTIONMAA IV	LOPPUTILANNEKARTTA	
Hakija:	METSÄHALLITUS	Mittakaava:	Pvm:
	METSÄTALOUS Oy	1:1000	13.3.2023
Kunta:	SALLA	Korkeusjärjestelmä:	Koordinaattijärjestelmä:
		N 2000	ETRS TM-35
		Määstelyt ja suunnittelu:	
		Juha Laakso	

