


SALLAN VALTIONMAA IV
732-893-13-1
Omistaja: METSÄHALLITUS

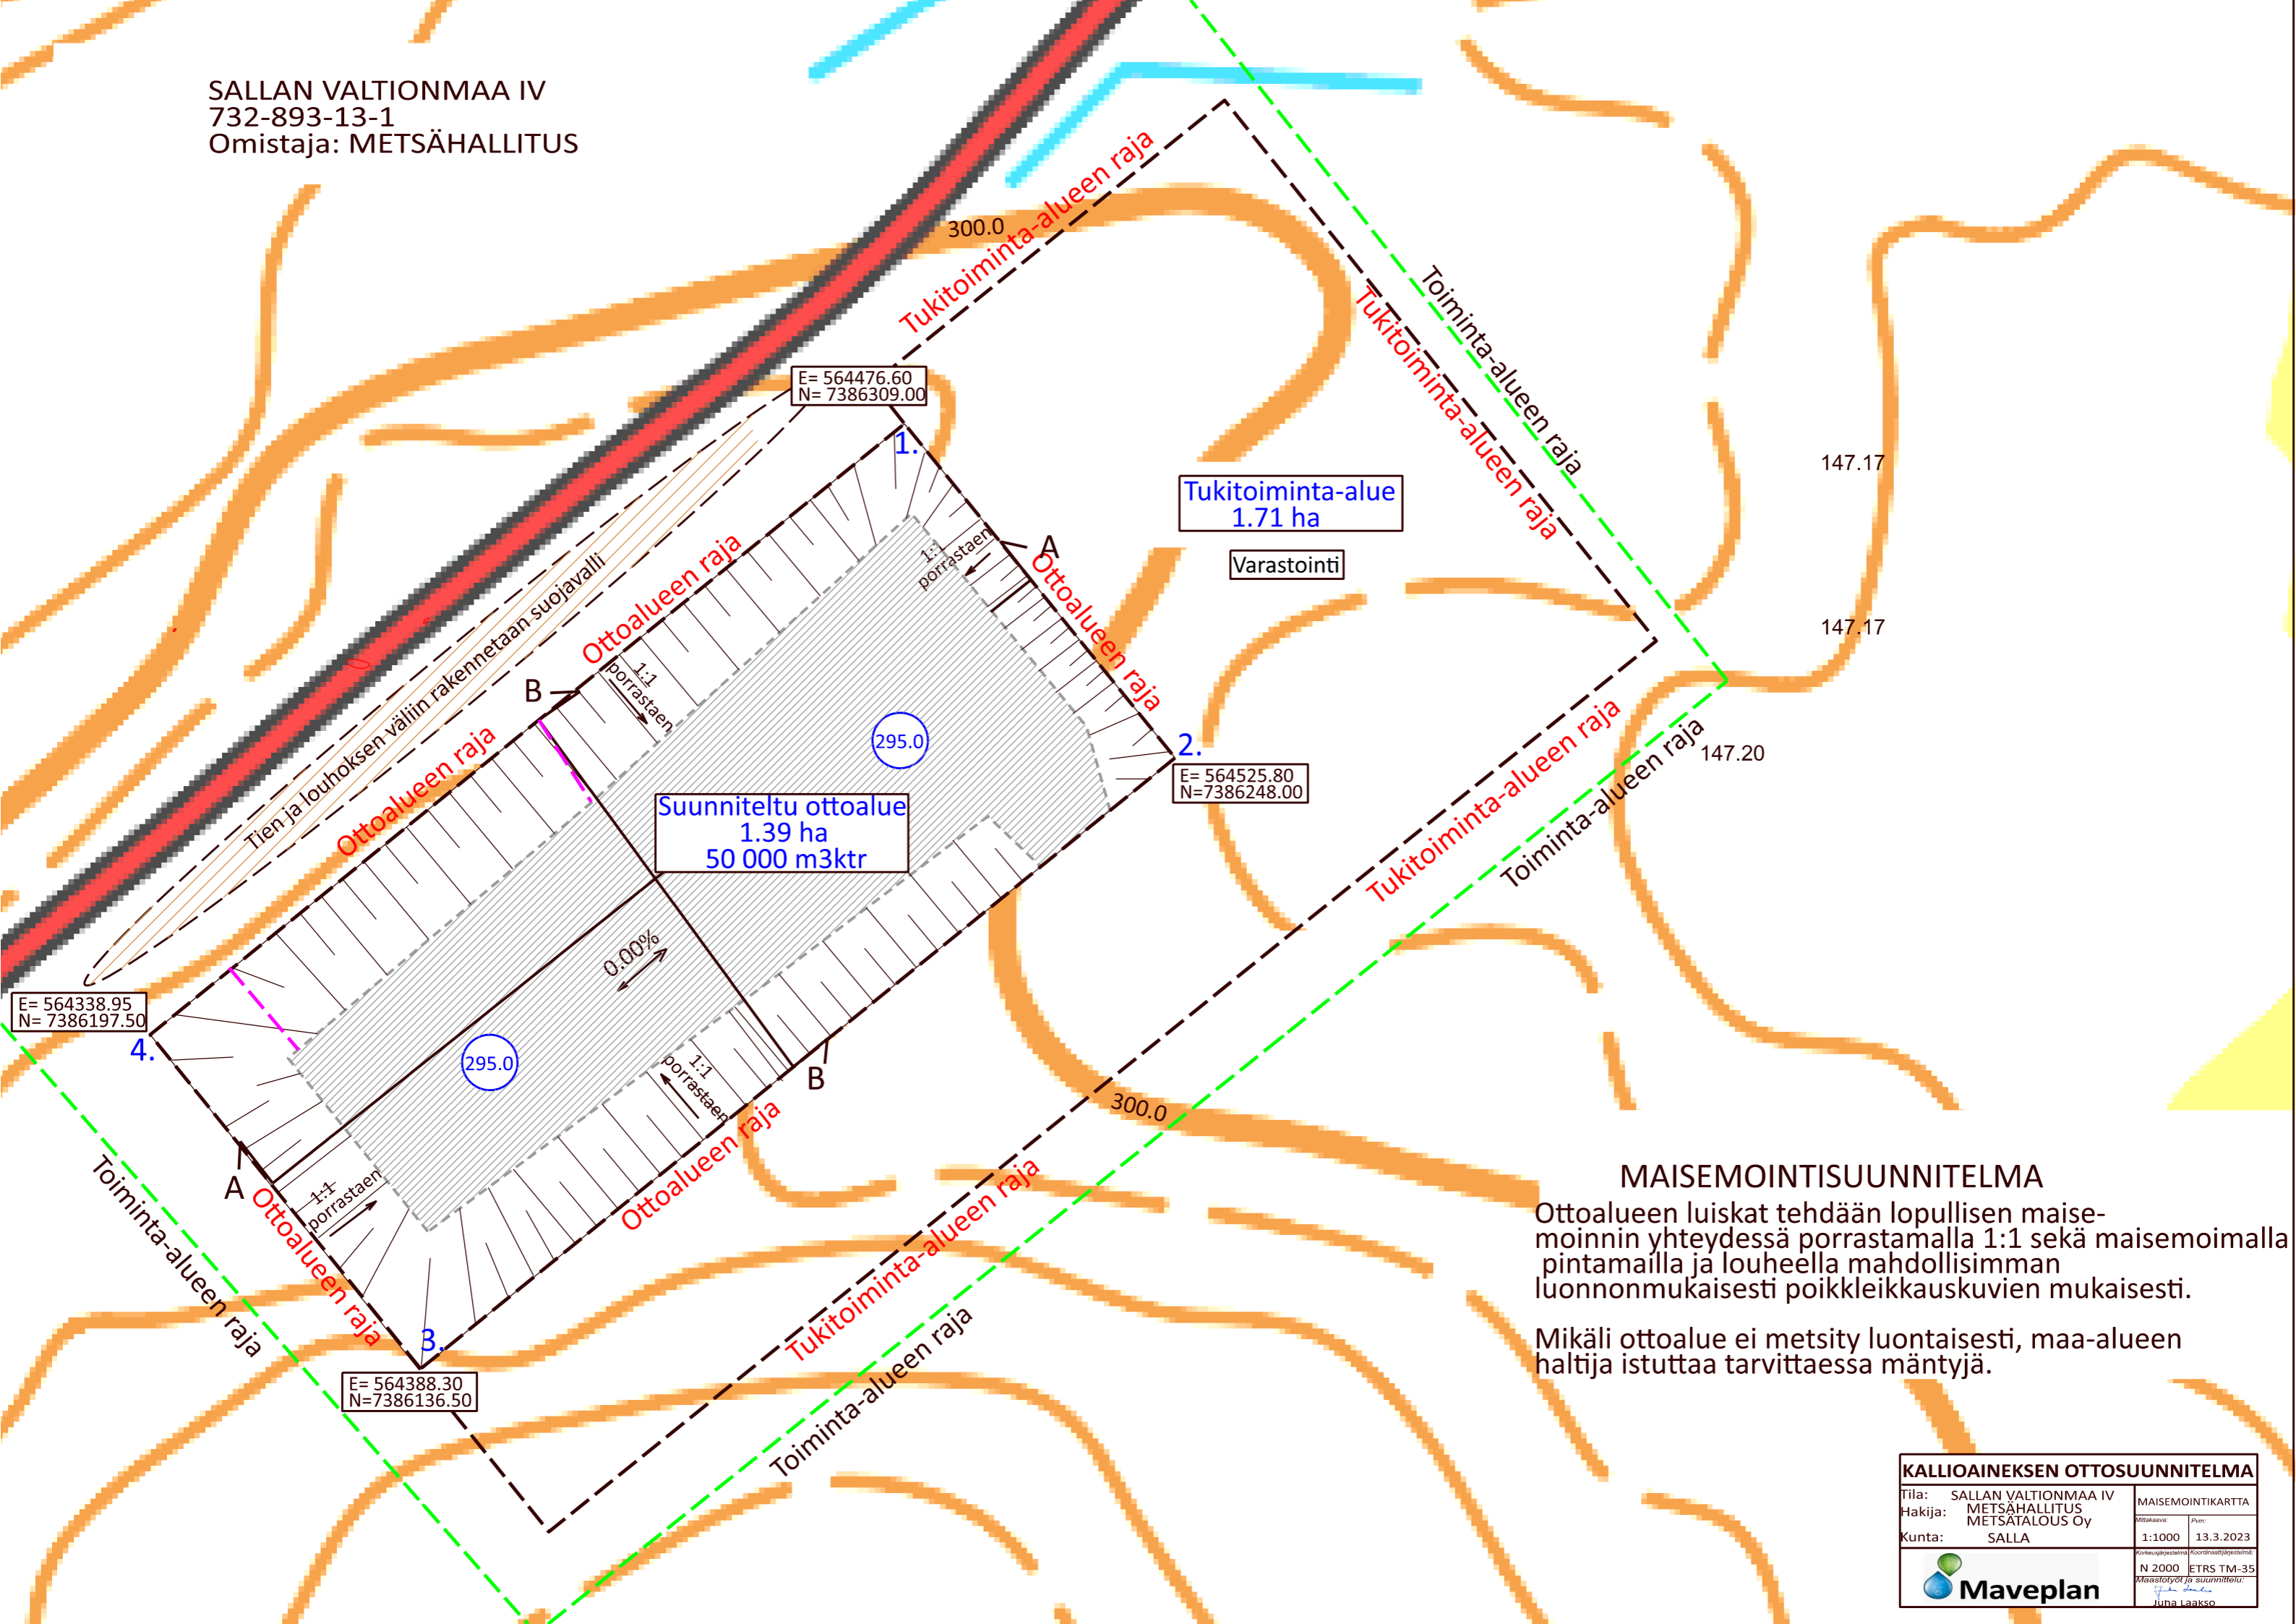

Tukitoiminta-alue
1.71 ha

Varastointi

Suunniteltu ottoalue
1.39 ha
50 000 m³ktr

MAISEMOINTISUUNNITELMA

Ottoalueen luiskat tehdään lopullisen maisemoinnin yhteydessä porrastamalla 1:1 sekä maisemoimalla pintamailla ja louheella mahdollisimman luonnonmukaisesti poikkekkaukuvien mukaisesti.

Mikäli ottoalue ei metsity luontaisesti, maa-alueen haltija istuttaa tarvittaessa mäntyjä.

KALLIOAINEKSEN OTTOSUUNNITELMA			
Tila:	SALLAN VALTIONMAA IV	MAISEMOINTIKARTTA	
Hakija:	METSÄHALLITUS	Mittakaava:	Pvm:
Kunta:	SALLA	1:1000	13.3.2023
		Korkeusjärjestelmä:	Koordinaattijärjestelmä:
		N 2000	ETRS TM-35
		Maaotot ja suunnittelu:	
		Juha Laakso	

