


Uuden ottoalueen kulmien koordinaatit

1. X = 7417600.873 Y = 577429.931
2. X = 7417483.059 Y = 577601.131
3. X = 7417391.726 Y = 577616.826
4. X = 7417370.255 Y = 577334.293
5. X = 7417400.630 Y = 577280.965
6. X = 7417457.368 Y = 577325.211

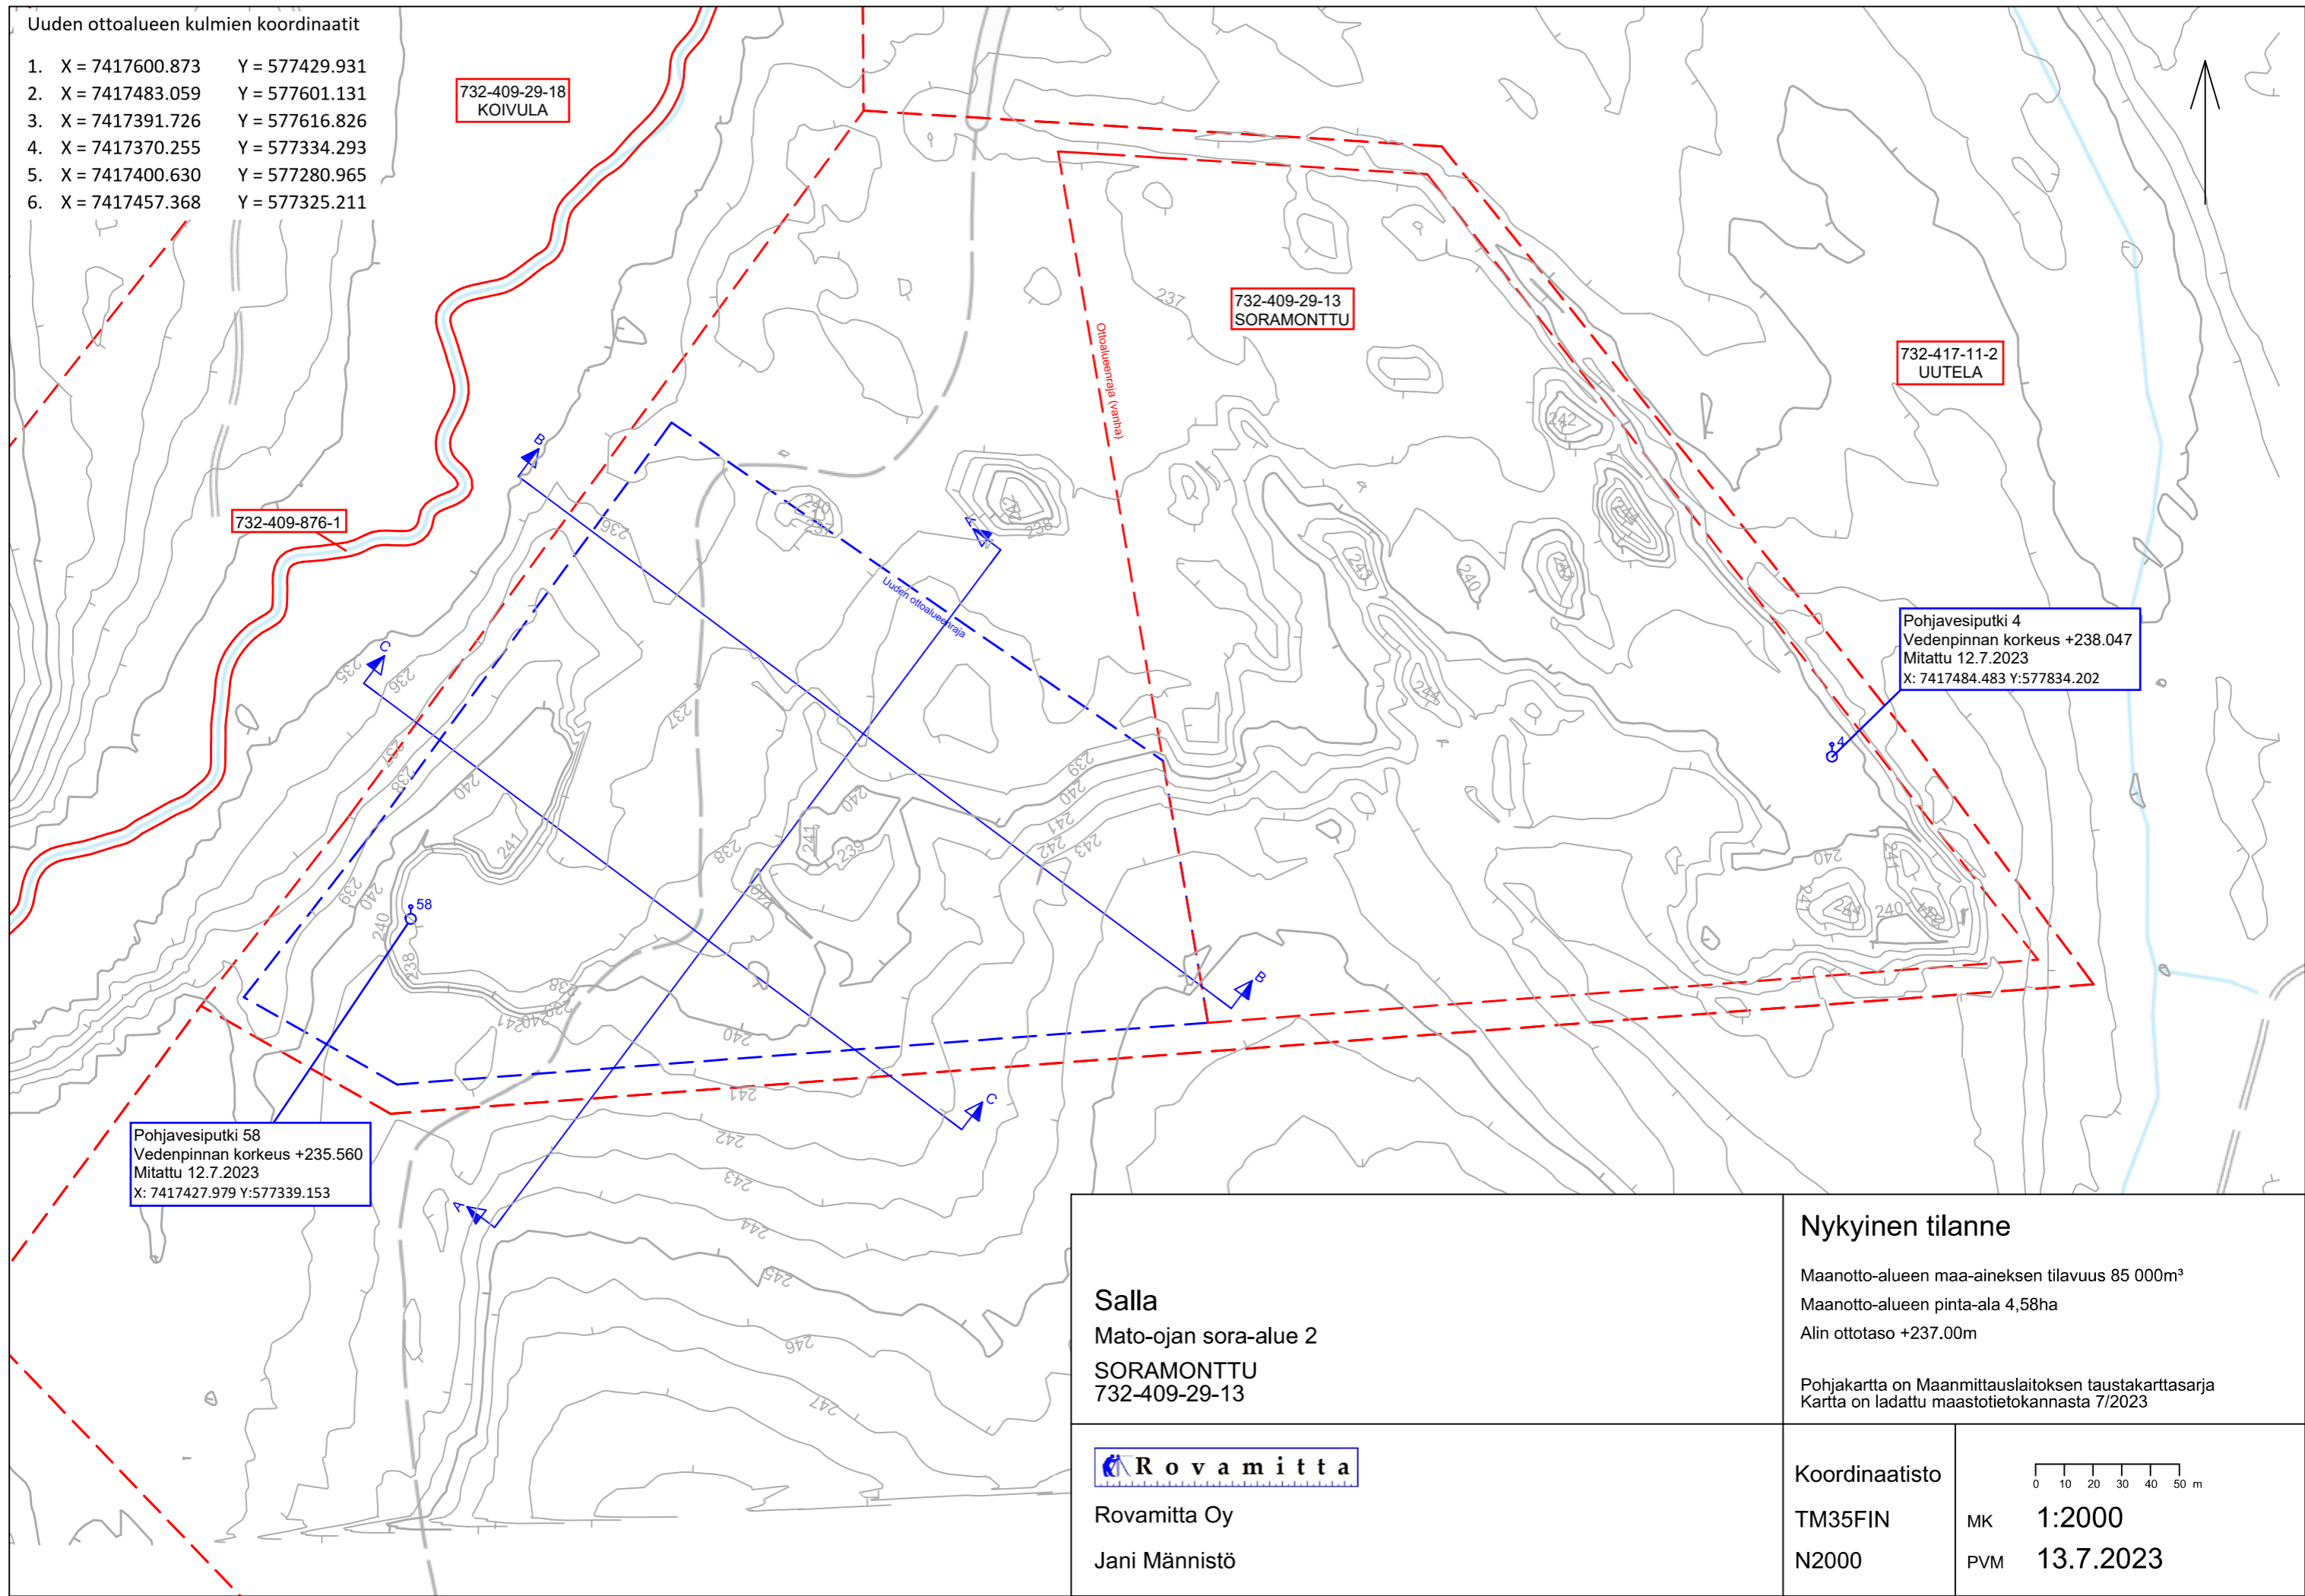


Pohjavesiputki 58
Vedenpinnan korkeus +235.560
Mitattu 12.7.2023
X: 7417427.979 Y:577339.153

Pohjavesiputki 4
Vedenpinnan korkeus +238.047
Mitattu 12.7.2023
X: 7417484.483 Y:577834.202

Salla
Mato-ojan sora-alue 2
SORAMONTTU
732-409-29-13

Nykyinen tilanne
Maanotto-alueen maa-aineksen tilavuus 85 000m³
Maanotto-alueen pinta-ala 4,58ha
Alin ottotaso +237.00m

Pohjakartta on Maanmittauslaitoksen taustakarttasarja
Kartta on ladattu maastotietokannasta 7/2023

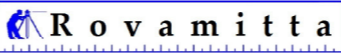
Rovamitta Oy
Jani Männistö

Koordinaatisto
TM35FIN
N2000

0 10 20 30 40 50 m

MK **1:2000**
PVM **13.7.2023**