


Uuden ottoalueen kulmien koordinaatit

1. X = 7417600.873 Y = 577429.931
2. X = 7417483.059 Y = 577601.131
3. X = 7417391.726 Y = 577616.826
4. X = 7417370.255 Y = 577334.293
5. X = 7417400.630 Y = 577280.965
6. X = 7417457.368 Y = 577325.211

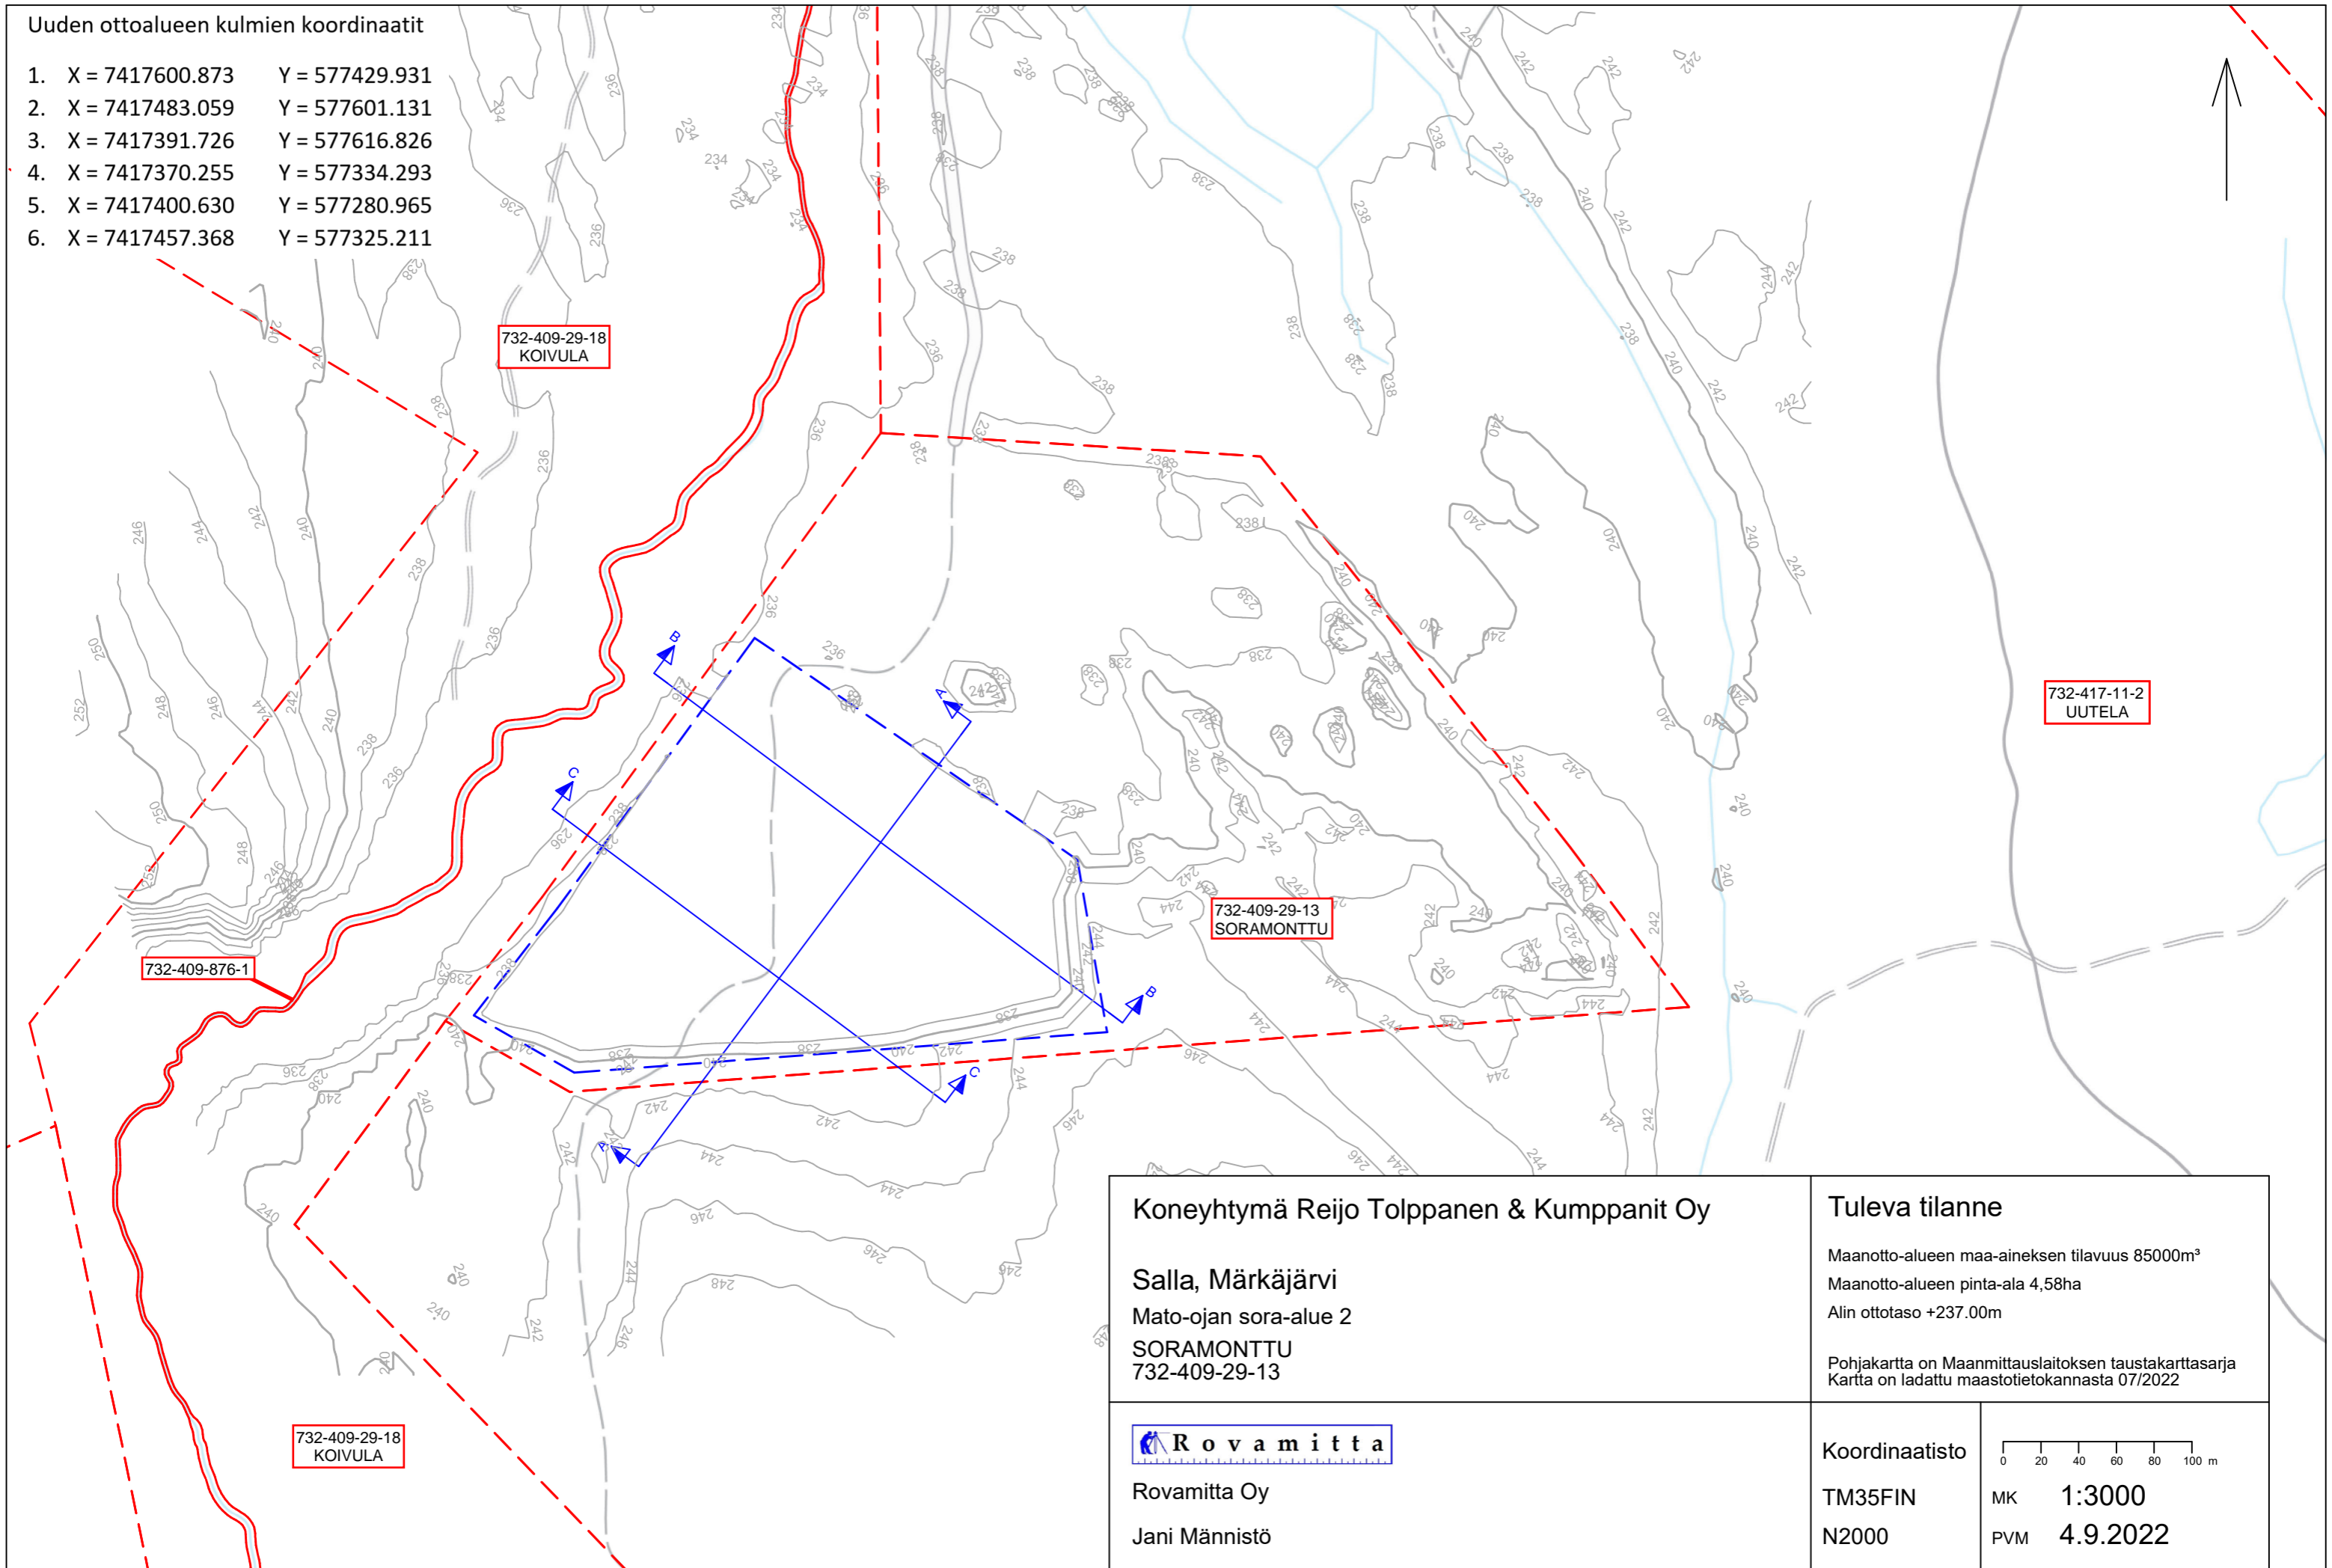

<p><b>Koneyhtymä Reijo Tolppanen &amp; Kumppanit Oy</b></p> <p>Salla, Märkäjärvi Mato-ojan sora-alue 2 SORAMONTTU 732-409-29-13</p>		<p><b>Tuleva tilanne</b></p> <p>Maanotto-alueen maa-aineksen tilavuus 85000m<sup>3</sup> Maanotto-alueen pinta-ala 4,58ha Alin ottotaso +237.00m</p> <p>Pohjakartta on Maanmittauslaitoksen taustakarttasarja Kartta on ladattu maastotietokannasta 07/2022</p>	
<p><b>Rovamitta</b></p> <p>Rovamitta Oy Jani Männistö</p>		<p>Koordinaatisto</p> <p>TM35FIN N2000</p>	<p>0 20 40 60 80 100 m</p> <p>MK 1:3000 PVM 4.9.2022</p>