

SALLAN VALTIONMAA IV
 732-893-13-1
 Omistaja: METSÄHALLITUS

Kiintopisteet 3001 ja 3002 rakennettu.

KP 3001(N2000)=303.40
 Putki
 N=7386260.60
 E=564361.98

KP 3002 (N2000)=303.57
 Putki
 N=7386234.26
 E=564331.52


E= 564338.95
 N= 7386197.50

E= 564388.30
 N=7386136.50

E= 564476.60
 N= 7386309.00

E= 564525.80
 N=7386248.00

E= 564338.95
 N= 7386197.50

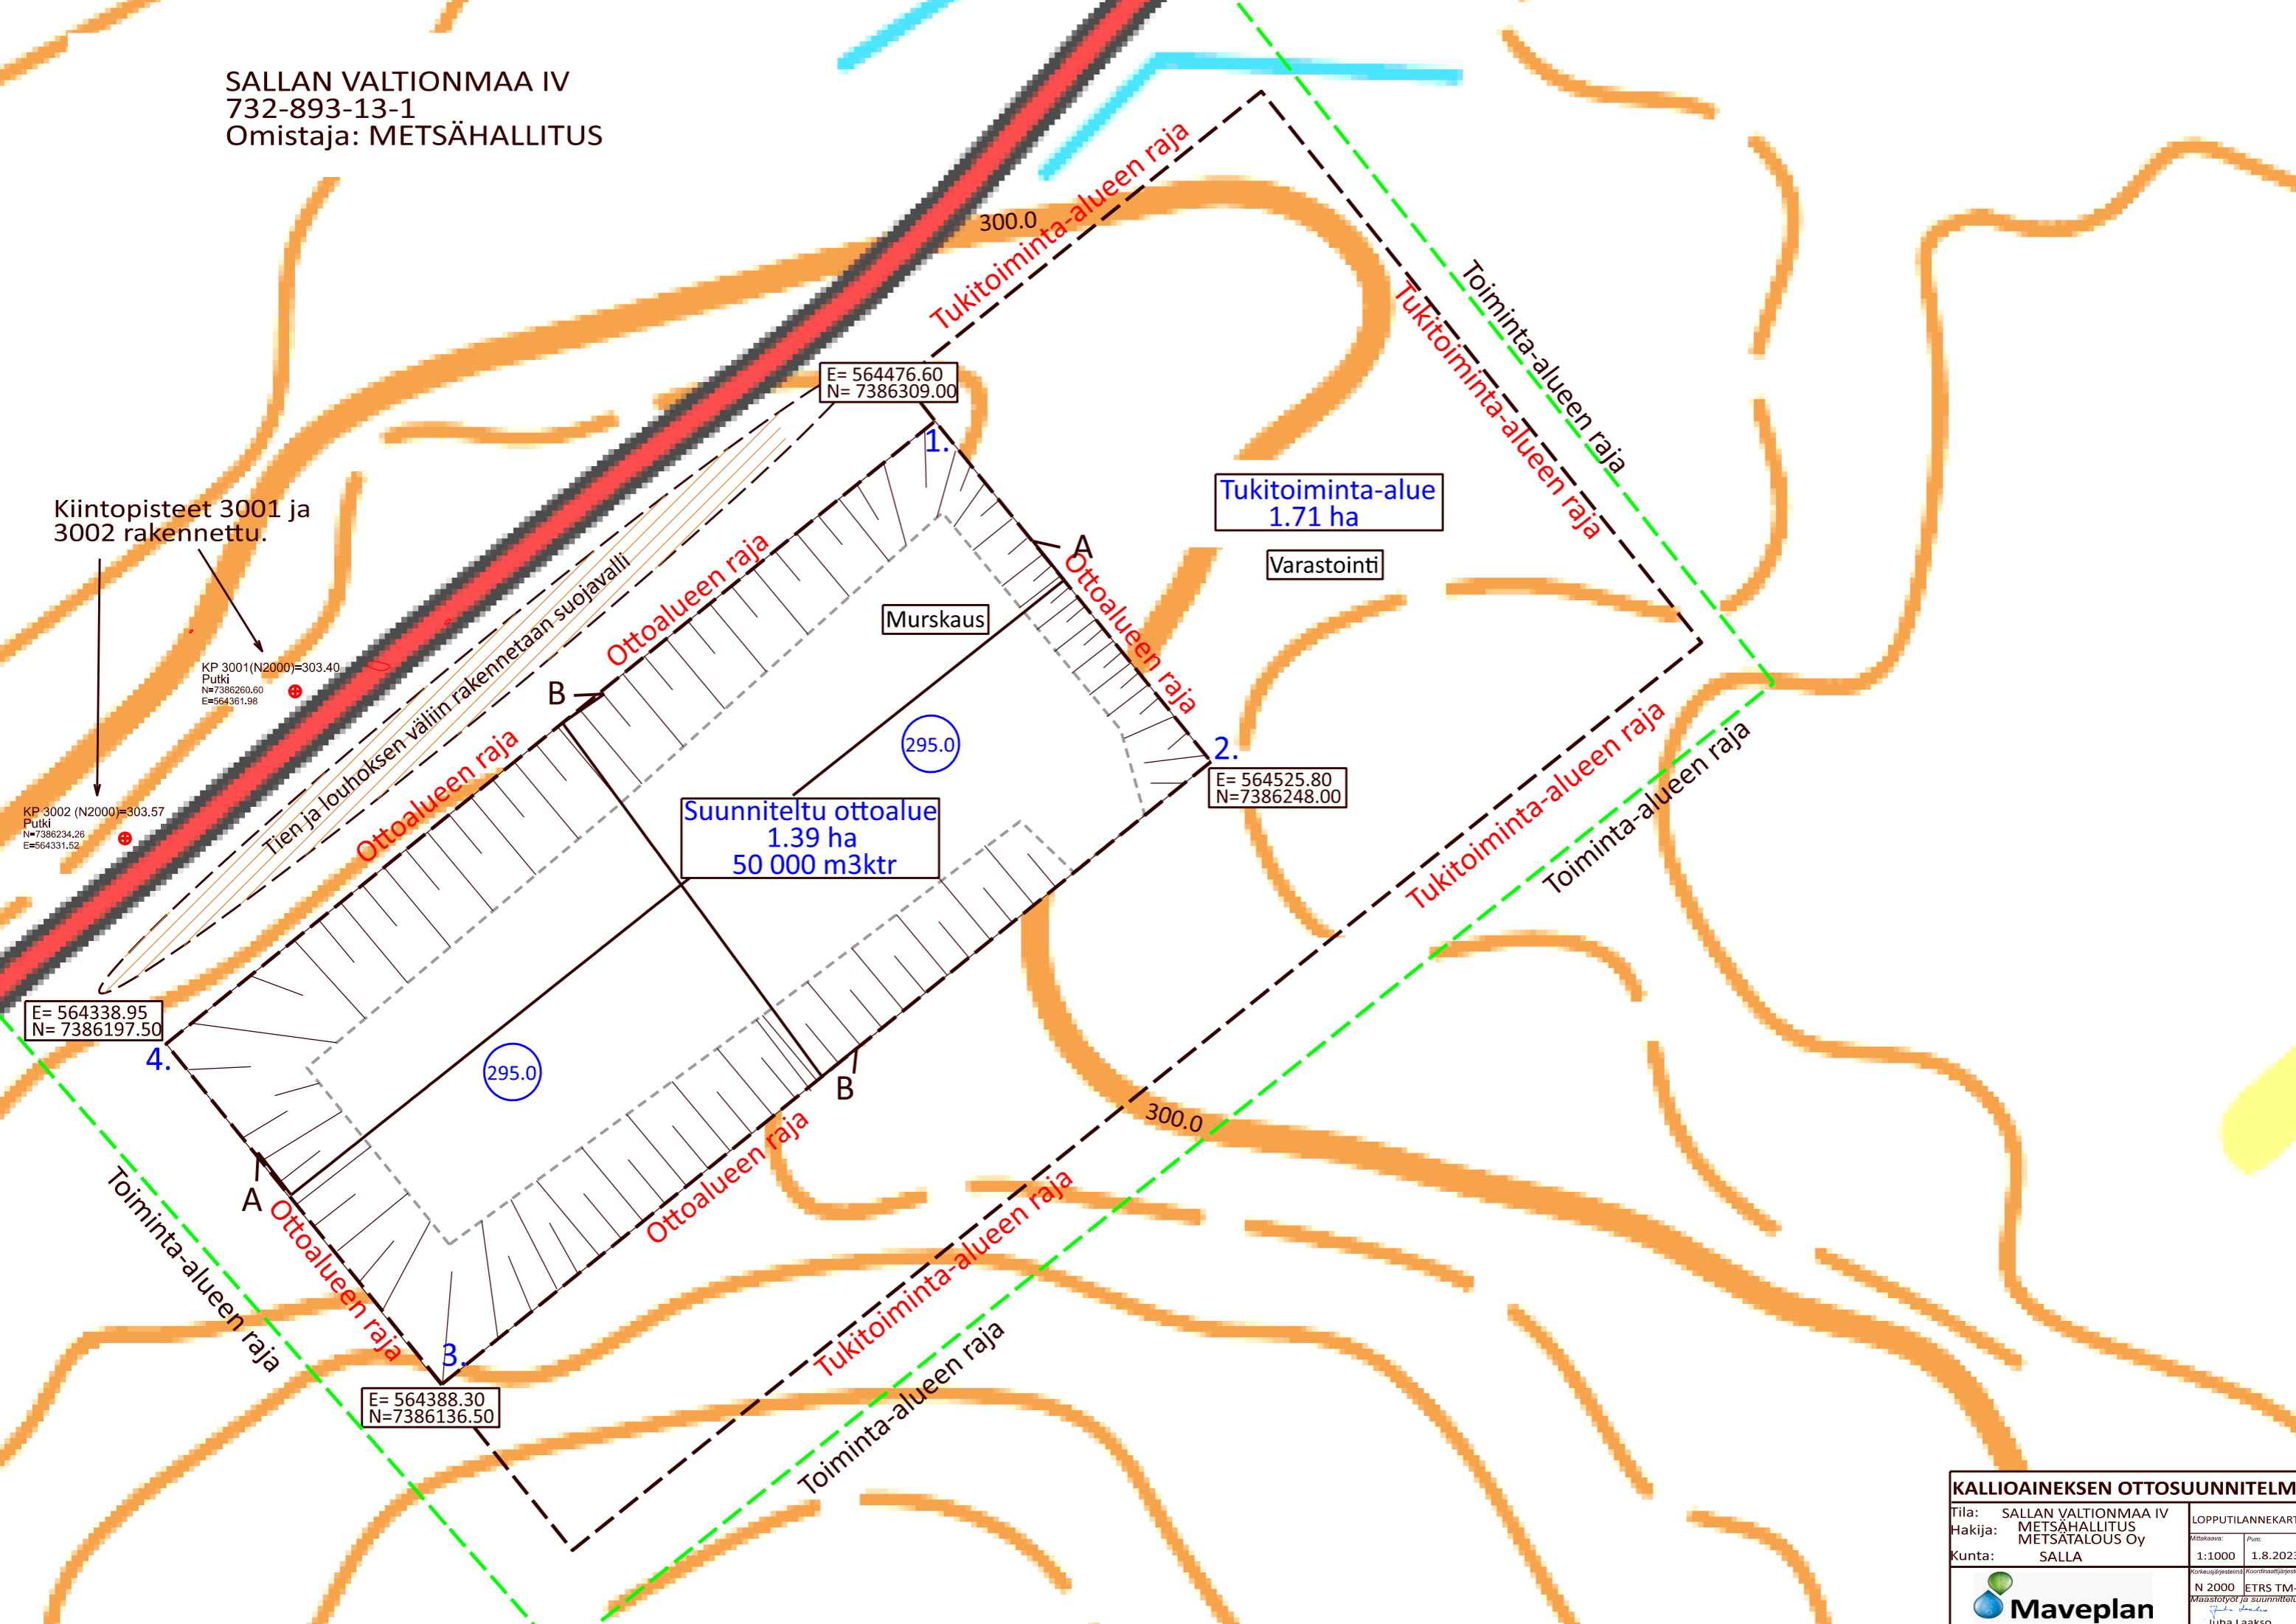

KALLIOAINEISEN OTTOSUUNNITELMA			
Tila:	SALLAN VALTIONMAA IV	LOPPUTILANNEKARTTA	
Hakija:	METSÄHALLITUS METSÄALOUS Oy	Mittakaava:	1:1000
Kunta:	SALLA	Pvm:	1.8.2023
		Koordinaattijärjestelmä:	N 2000 ETRS TM-35
		Määrittely:	Määrittely ja suunnittelu: Juha Laakso